



Ringlaan 39
1853 - Strombeek-Bever
tel. +32 2 880 88 90
info@aceg.be
www.aceg.be



Keuringsverslag van een elektrische laagspanning- en zeer lage spanningsinstallatie

CONFORM

Datum keuring: 06/09/2022

Inspecteur: Dempsey Bouttelgier

Mentor:

Installateur: EBD

ID-label:

Klantreferentie:

B.T.W. nr.: BE 0691 207 739

Merk en type meettoestel: Metrel Eurotest
ET61557

Serienummer: 19481283

Datum verslag: 06/09/2022

Dit rapport vervangt rapport met rapportnummer 854858

P. van het onderzoek

Straatnaam: Meulebekestraat
Huisnummer: 34
Busnummer:
Postcode: 8770
Gemeente: Ingelmunster
Land: België

Eigenaar

Naam:
Straatnaam: Meulebekestraat
Huisnummer: 34
Busnummer:
Postcode: 8770
Gemeente: Ingelmunster
Land: België

Installateur


Naam: EBD
BTW nr.: BE 0691 207 739
Telefoonnummer: +32 495 17 12 52
E-mail: bartdelaere@skynet.be

Type : woning

EAN : 541448820067014802

Teller Nr.: : 5622503

Afbeelding schakel- en verdeelbord:

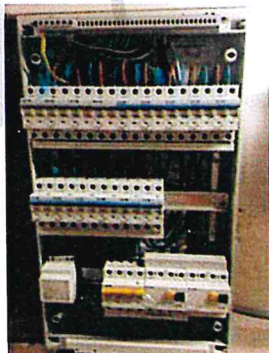

Aard onderzoek:

Netbeheerder: FLUVIUS

Controlebezoek van een huishoudelijke installatie volgens (KB 08/09/2019) - AREI Boek 1- 6.5. en 8.2.2. en 4.2.4.3.

Spanning: 3~230V

Meter / bord verbinding: 10 mm²

Max beveiliging: 40 A

Aantal borden: 1

Aantal kringen: 16

Ri algemeen: 2,68 MΩ

OK



Aardelektrode: Verticaal of schuin in de grond gedreven baren, pennen of geleiders

RE: 14,88 Ω

OK



DIFFERENTIEELSTROOMINRICHTING

IΔ (mA)	In (A)	In - andere (A)	Ist	Type	Beveiligde kringen	Test	x 2,5
300	40		22,5kA2s (3000A)	A	16	OK	OK
30	40		22,5kA2s (3000A)	A	16	OK	OK

BESCHRIJVING INSTALLATIE

Aantal kringen	Curve	Bescherming IN (A)	(andere)	P	Sectie (mm²)
1	C	25		4	4
11	C	20		2	2,5
4	C	16		2	1,5

Visueel nazicht (algemeen)	OK	Directe aanraking	OK	Indirecte aanraking	OK
Aansluitingen	OK	schema in bijlage door Aceg vzw	NA		
Equipotentiale verbindingen	OK	Doorsnede geleiders	OK		
Continuïteit	OK	Verlichting / toestellen	NVT		

OPMERKINGEN - INBREUKEN - NOTA'S

nota/note 2 Geen inbreuken vastgesteld.

nota/note 9 Badkamer is nog niet volledig afgewerkt. Bad en/of douche dient nog geplaatst te worden.

BESLUIT



De elektrische installatie voldoet aan de voorschriften van het KB 08/09/2019 - AREI Boek 1. Het volgende controlebezoek is te voorzien voor 6/9/2047



De nodige maatregelen werden genomen, zodat de ingangsklemmen van de automatische differentieelstroominrichting, geplaatst aan het begin van de installatie, ontoegankelijk zijn gemaakt door verzegeling.



Het (de) eendraadsschema(s) en het (de) situatieplan(nen) werd(en) door het erkend organisme voor gezien getekend.

Deze pdf-versie van het keuringsverslag is de originele versie en mag worden verspreid..

Aantal bijlage(n): 1

VRIJGAVE VAN HET KEURINGSVERSLAG

De inspecteur Dempsey Bouttelgier

Plichten van de eigenaar, beheerder, huurder voor de installatie onderworpen aan het AREI Boek 1 afdeling 9.12.

- Het verslag dient te worden bewaard in het dossier van de elektrische installatie.
- Elke wijziging dient te worden vermeld in het elektrisch dossier.
- Elk ongeval overkomen van personen en te wijten, rechtevreeks of onrechtvreeks, aan de aanwezigheid van de elektrische installatie dient onmiddellijk meegedeeld te worden aan de algemene Directie Energie van de Federale Overheidsdienst Economie.

Kwaliteit

- De reproductie van dit document is enkel toegelaten in zijn integrale vorm en enkel met het schriftelijk akkoord van het controleorganisme en de aanvrager.
- De keuring beperkt zich tot de zichtbare en normaal toegankelijke delen van de installatie.


www.aceg.be

+32 2 880 88 90


BE53 0689 0209 2953 - BTW BE0839.866.481


Stappenplan voor een installatie die conform is:

Stap 1	Stap 2	Stap 3	Stap 4
Lees dit proces-verbaal zorgvuldig en besteed aandacht aan de eventuele nota's	Als u grote wijzigingen of uitbreidingen aan de installatie aanbrengt, moet u deze laten controleren.	De volgende periodieke keuring is voorzien voor 6/9/2047	ACEG staat tot uw dienst voor alle noodzakelijke keuringen.

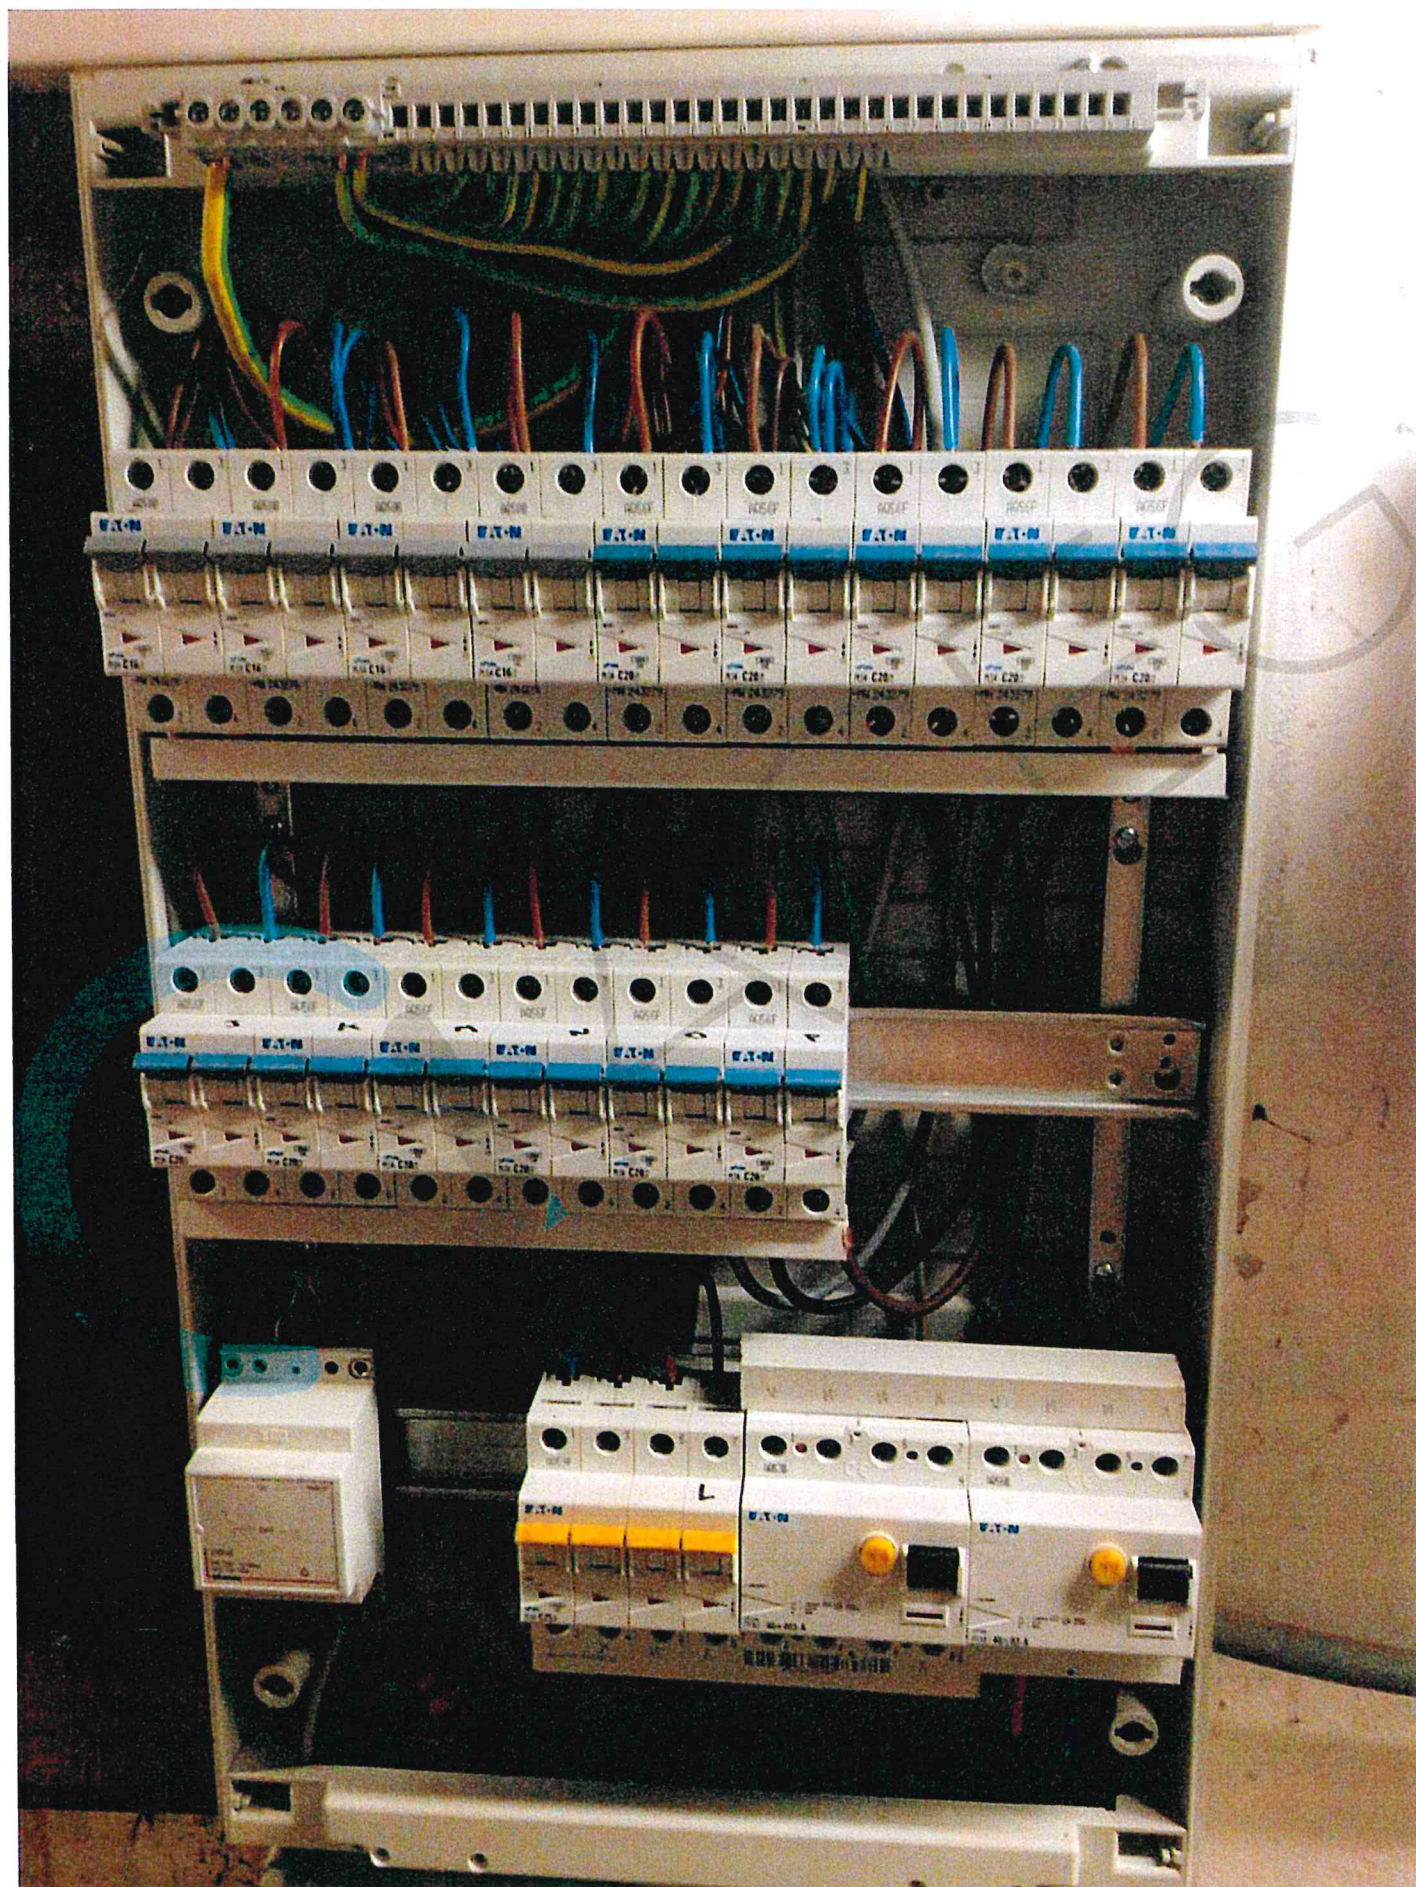



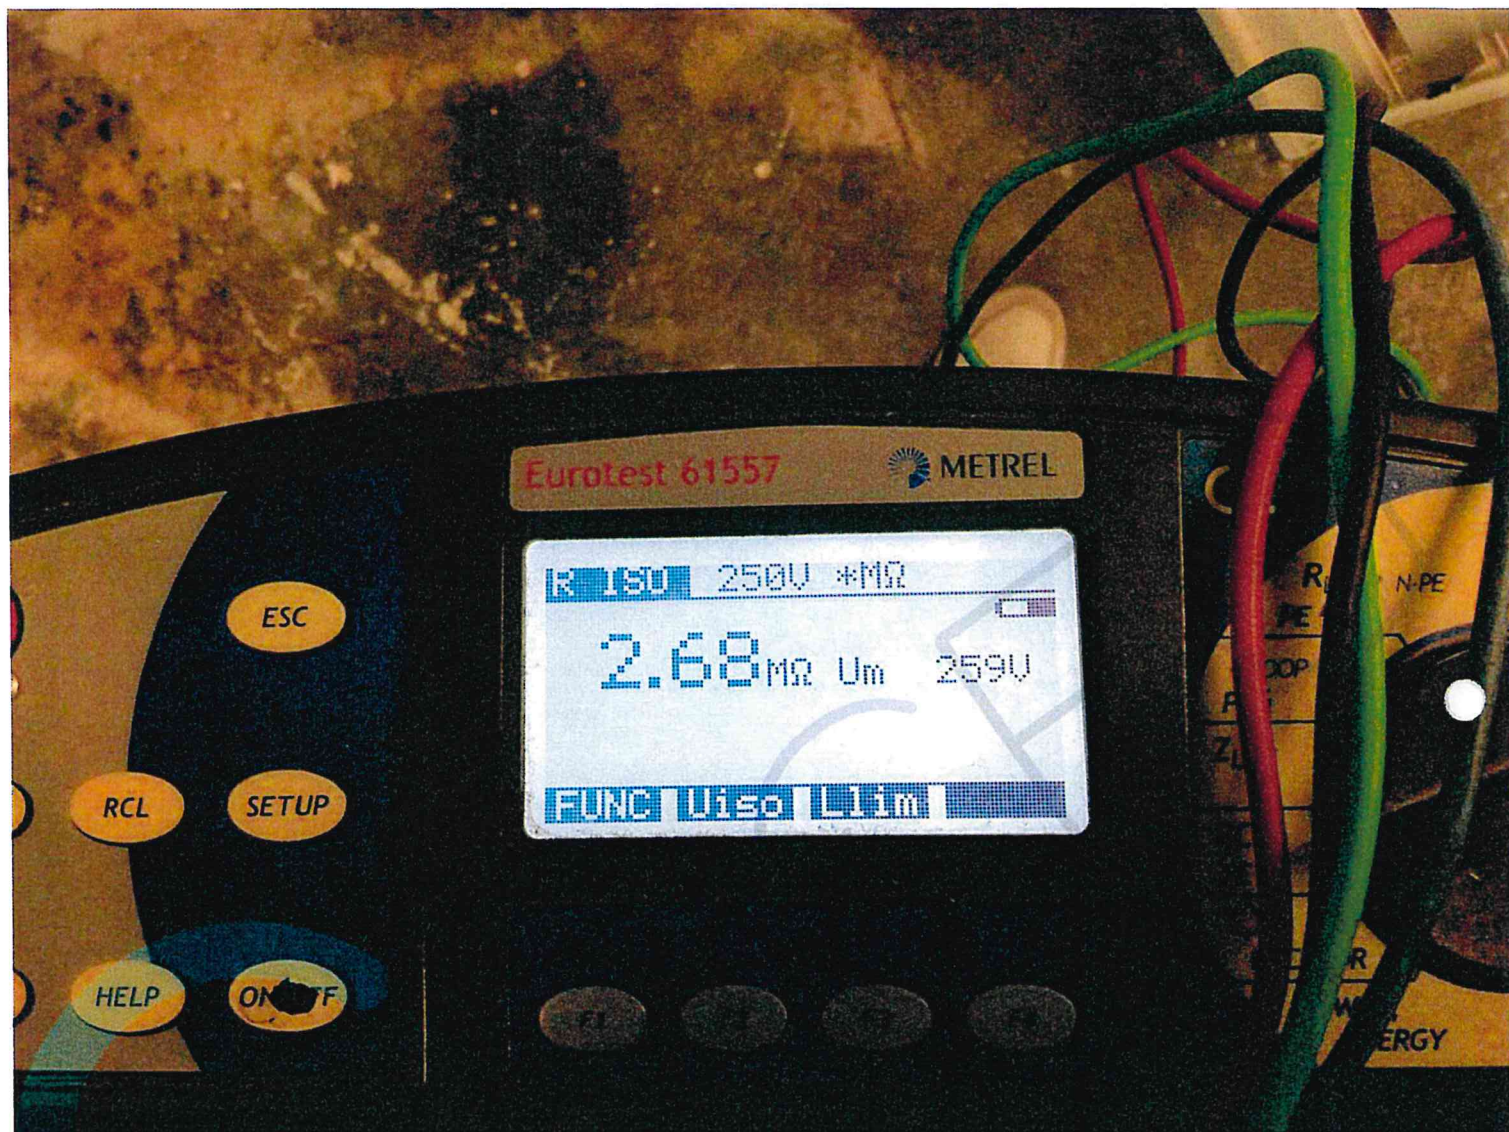

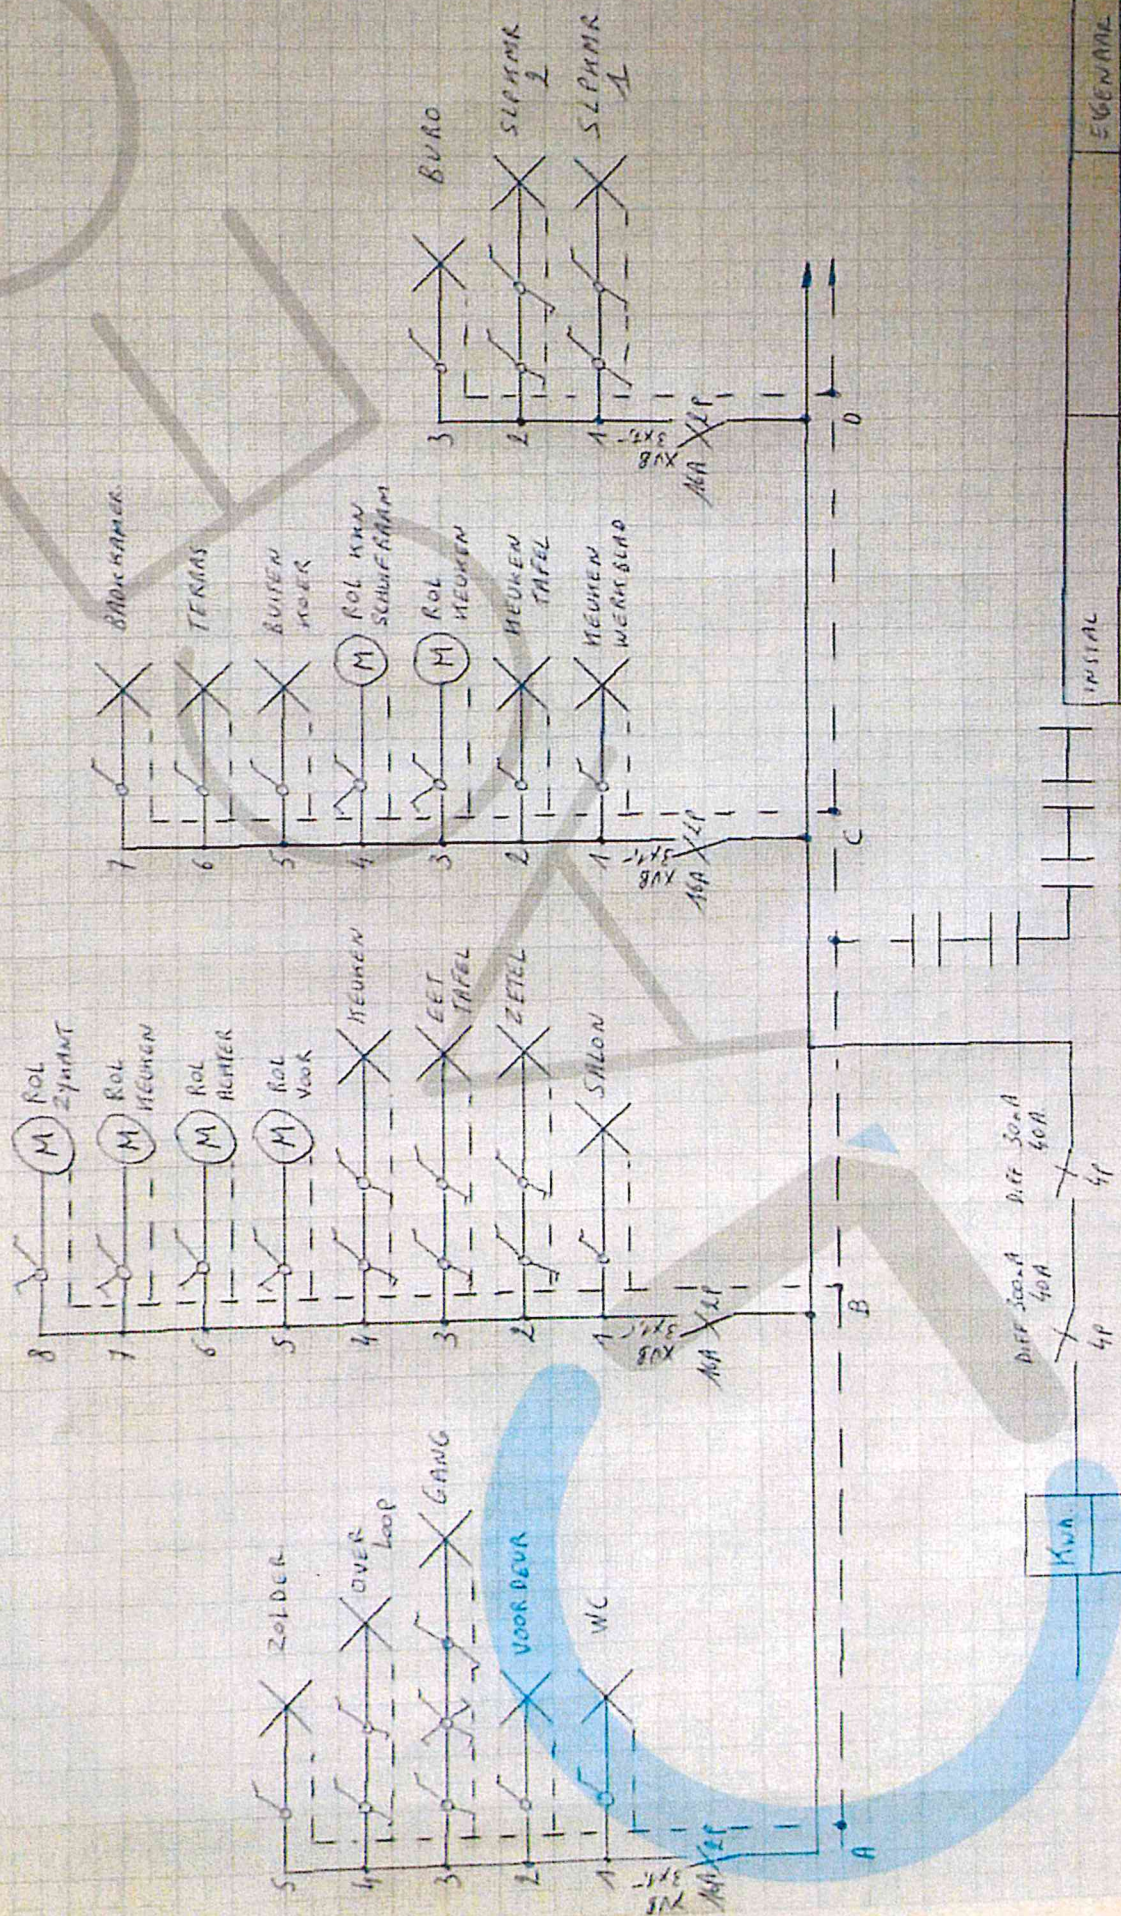


INSTAL

EIGENAAR


BAAT DELAERE
GOTTENSTRAAT 25
8700 DENTINGEN
BIN 0687207739

EIGENAR
BAAT DELAERE
GOTTENSTRAAT 34
8770 WEGHEM
BIN 0687207739

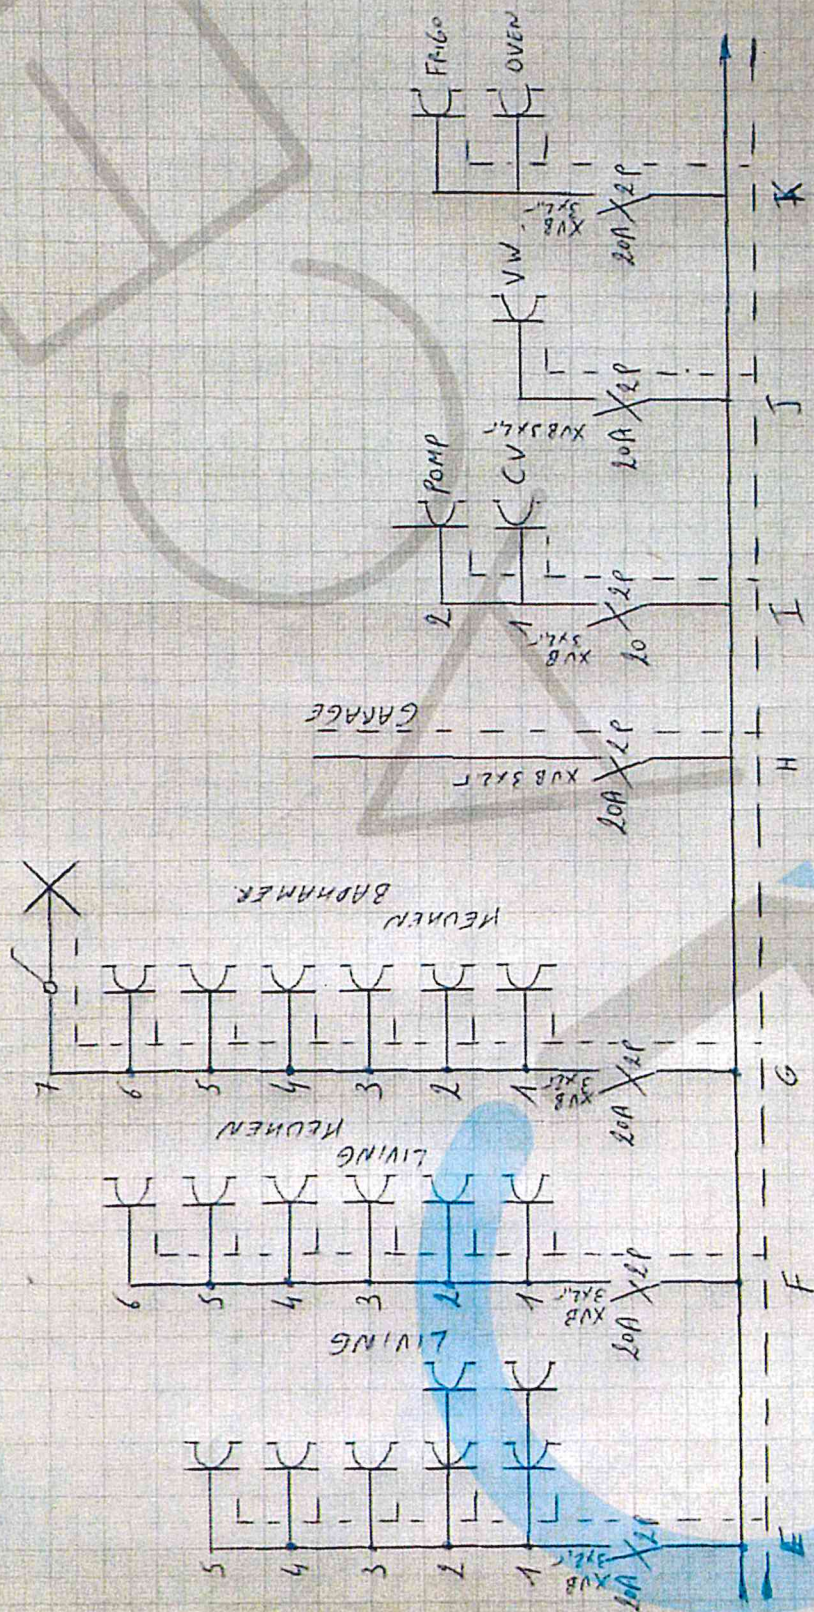

EIGENAAR	INSTAL
ELKE DELAERE MEULEBROEKSTRAAT 34 8710 INGENIUMSTER GAVAR 541448820067011102	BART DELAERE GOTTEMSTRAAT 25 8720 OENTENGER 81W 0611 207 739


[Signature]

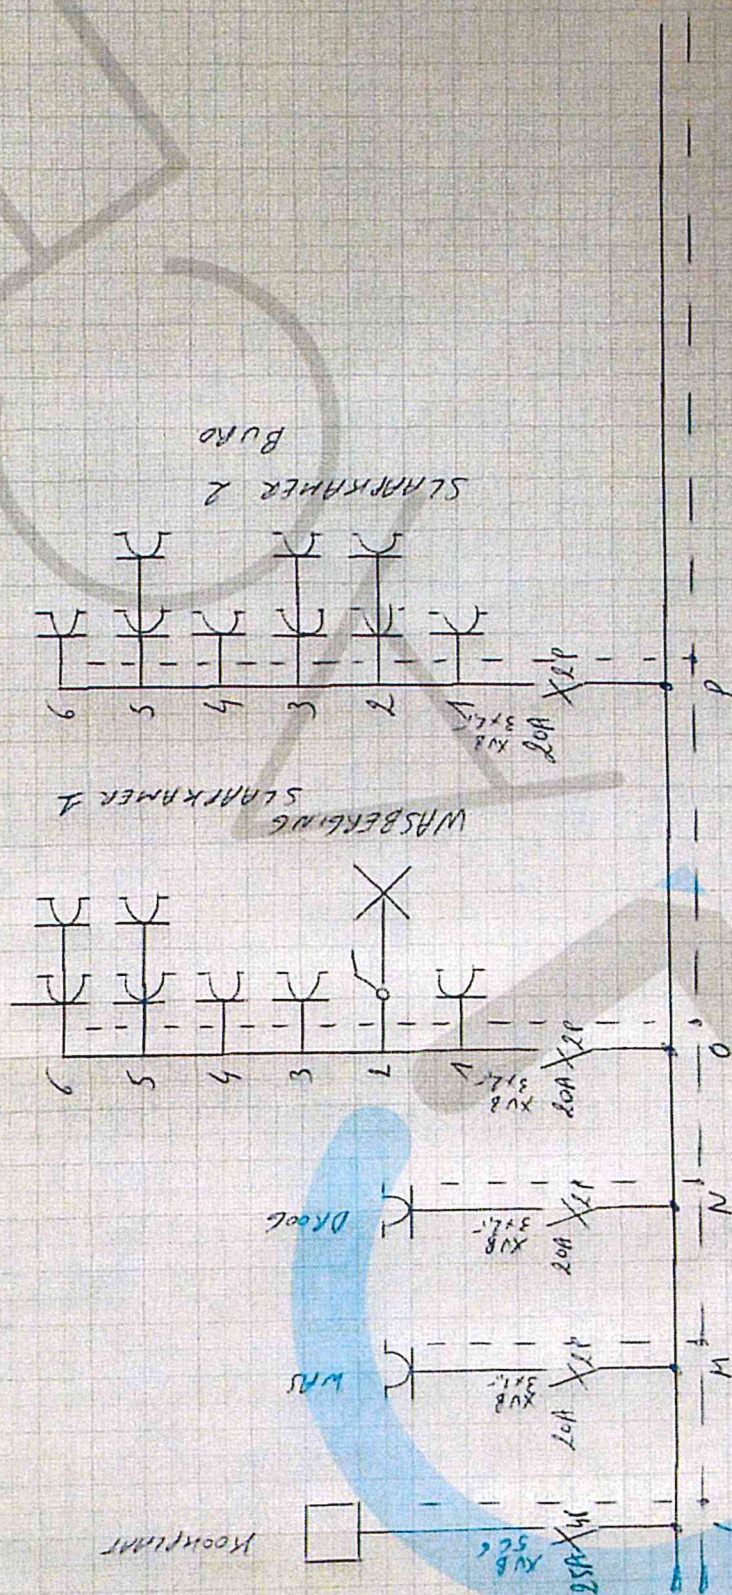

INITIAL	KONTAKT	EIGENHEIT
BAM DELAERE GUTENSTRAAT 25 1170 PENTINGEN 0689 207 759		EINE DELAERE MUELCKENSTRAAT 34 1170 MUELCKEN EINHEIT 541148200145

[Handwritten signature]

Gezins vloers

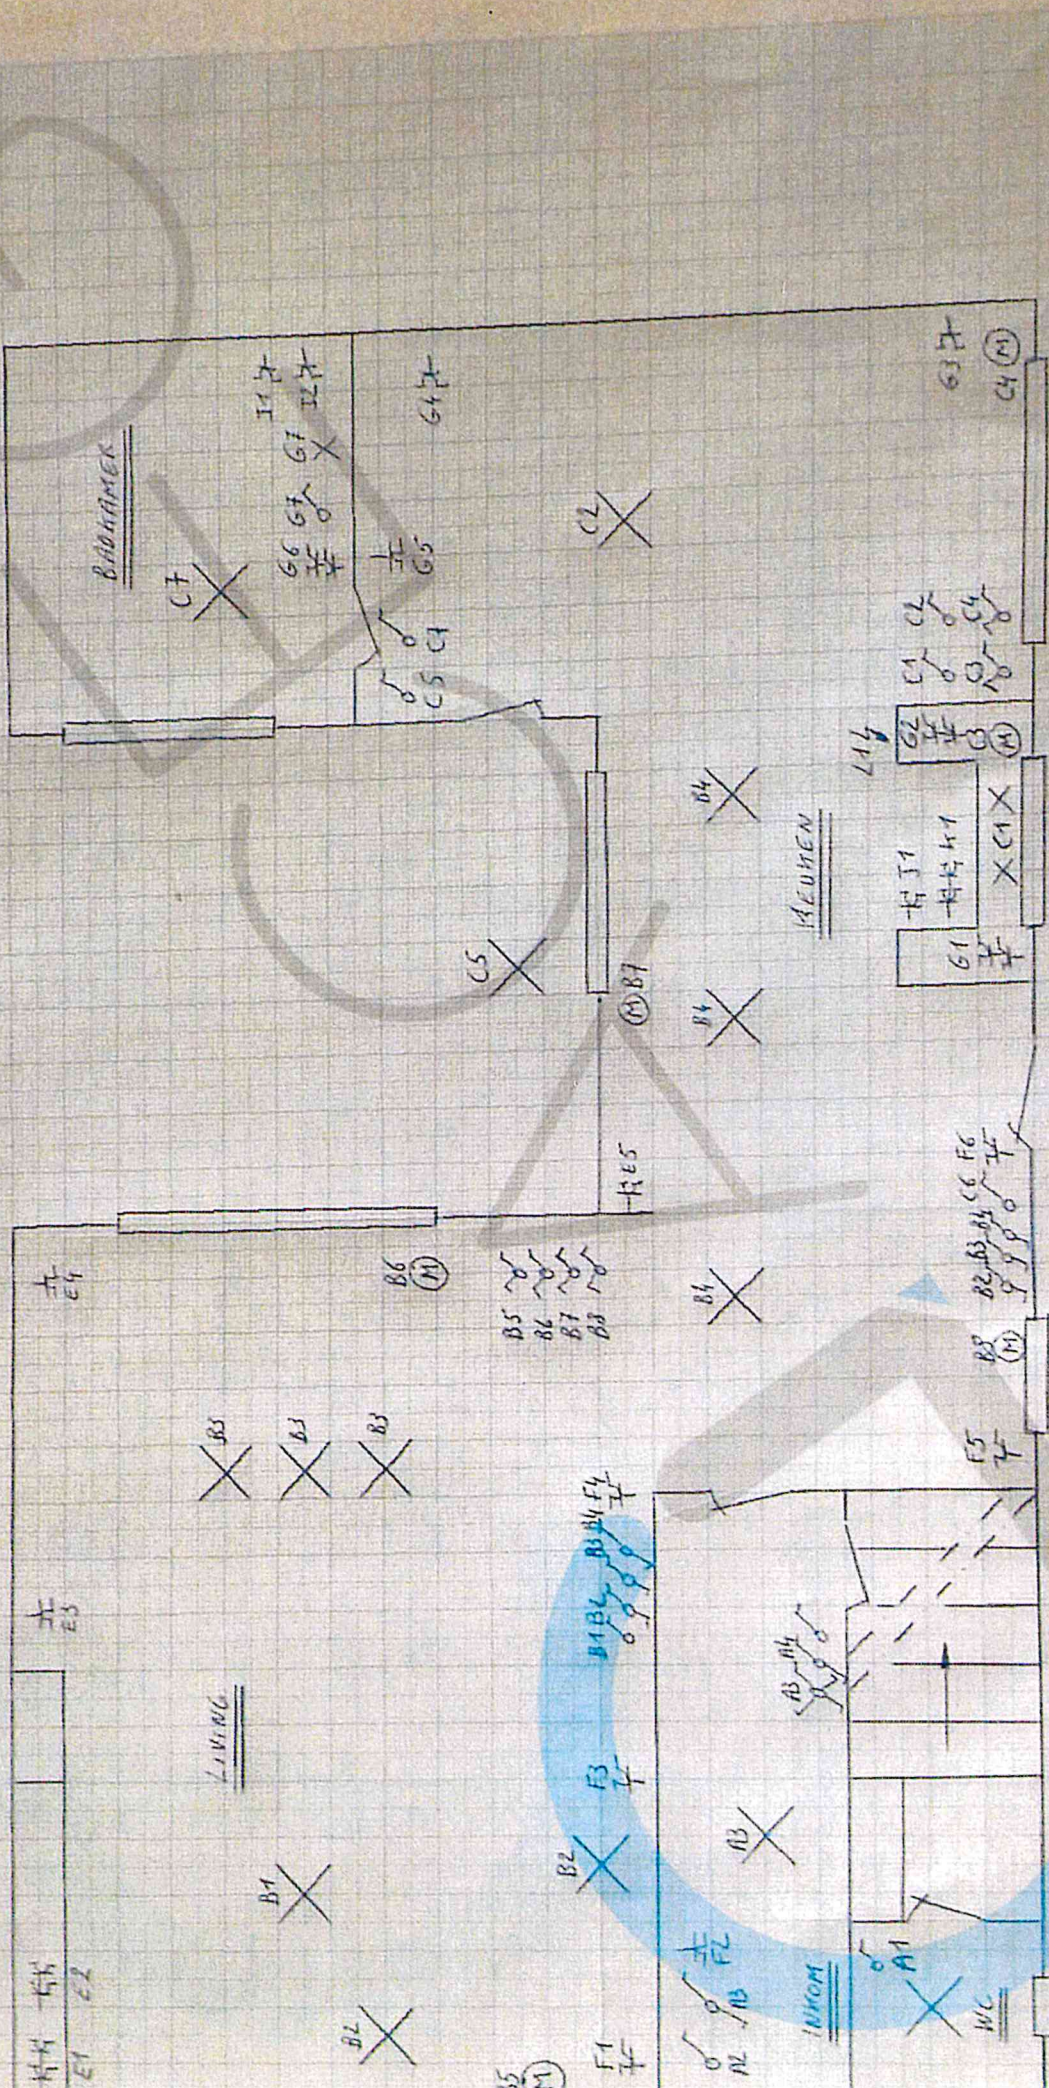

ELKE DELAERE
MEUBELBESCHAAFT 34
8170 INGELMUNSTER
EAN NR
541448820061014802

INSTAL
BART DELAERE
GOTTESSTRAAT 25
8120 PENTERGEM
BIN 0687 Lot 739

