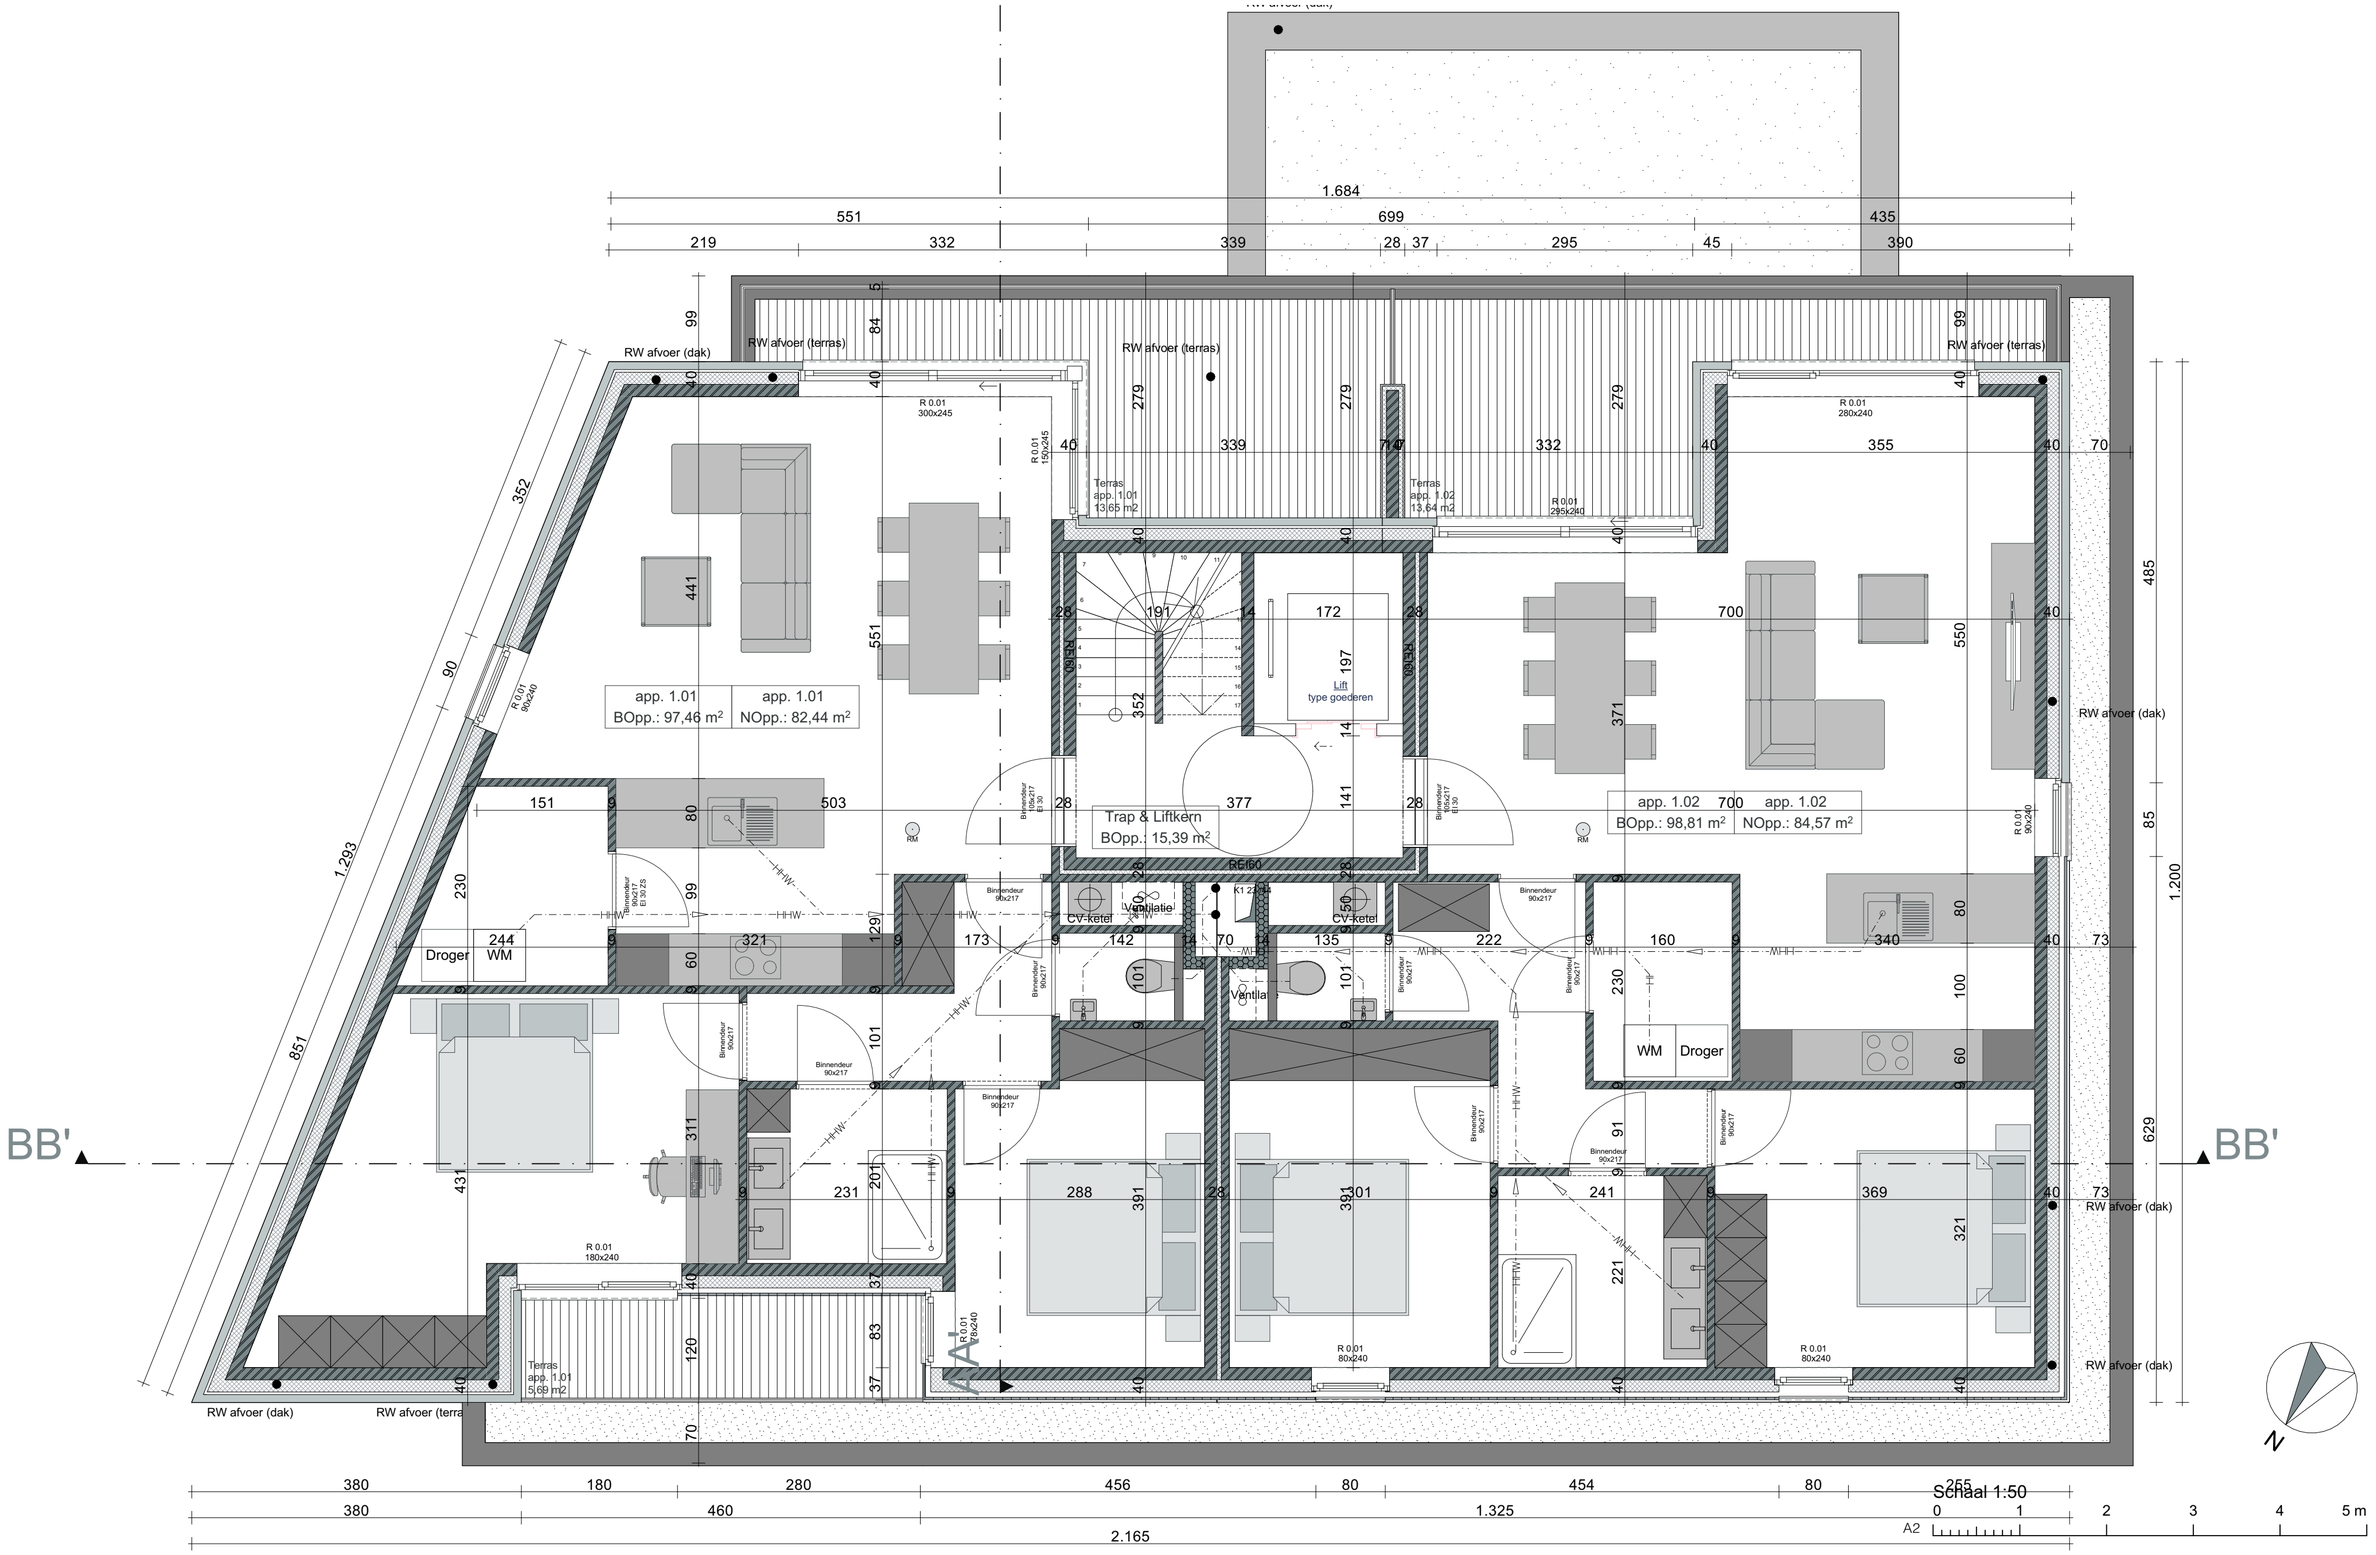

wielfaertarchitecten

BA_20.110_P_N_3_verdiep +1 1:50

BOUWPLAATS Gentseweg 177D 8790 Waregem 8790
BOUWHEER De Vriese Projects bvba

14-1-2021

© wielfaertarchitecten

Nokerseweg 9, B-8790 Waregem | T +32 (0) 56 60 36 86 |info@wielfaertarchitecten.be