

	<h2 style="text-align: center;">Jonction avec un toit en appentis</h2>	
Détail : Steico 5.2	Coupe verticale	
Date : 05.2026	Application : Willco Fibro Wood Classic	

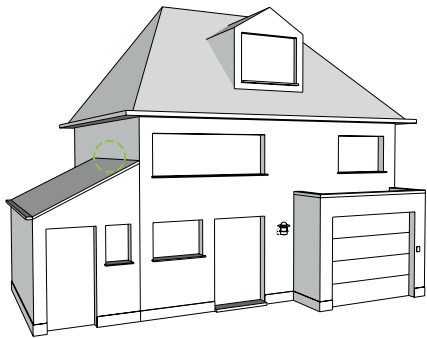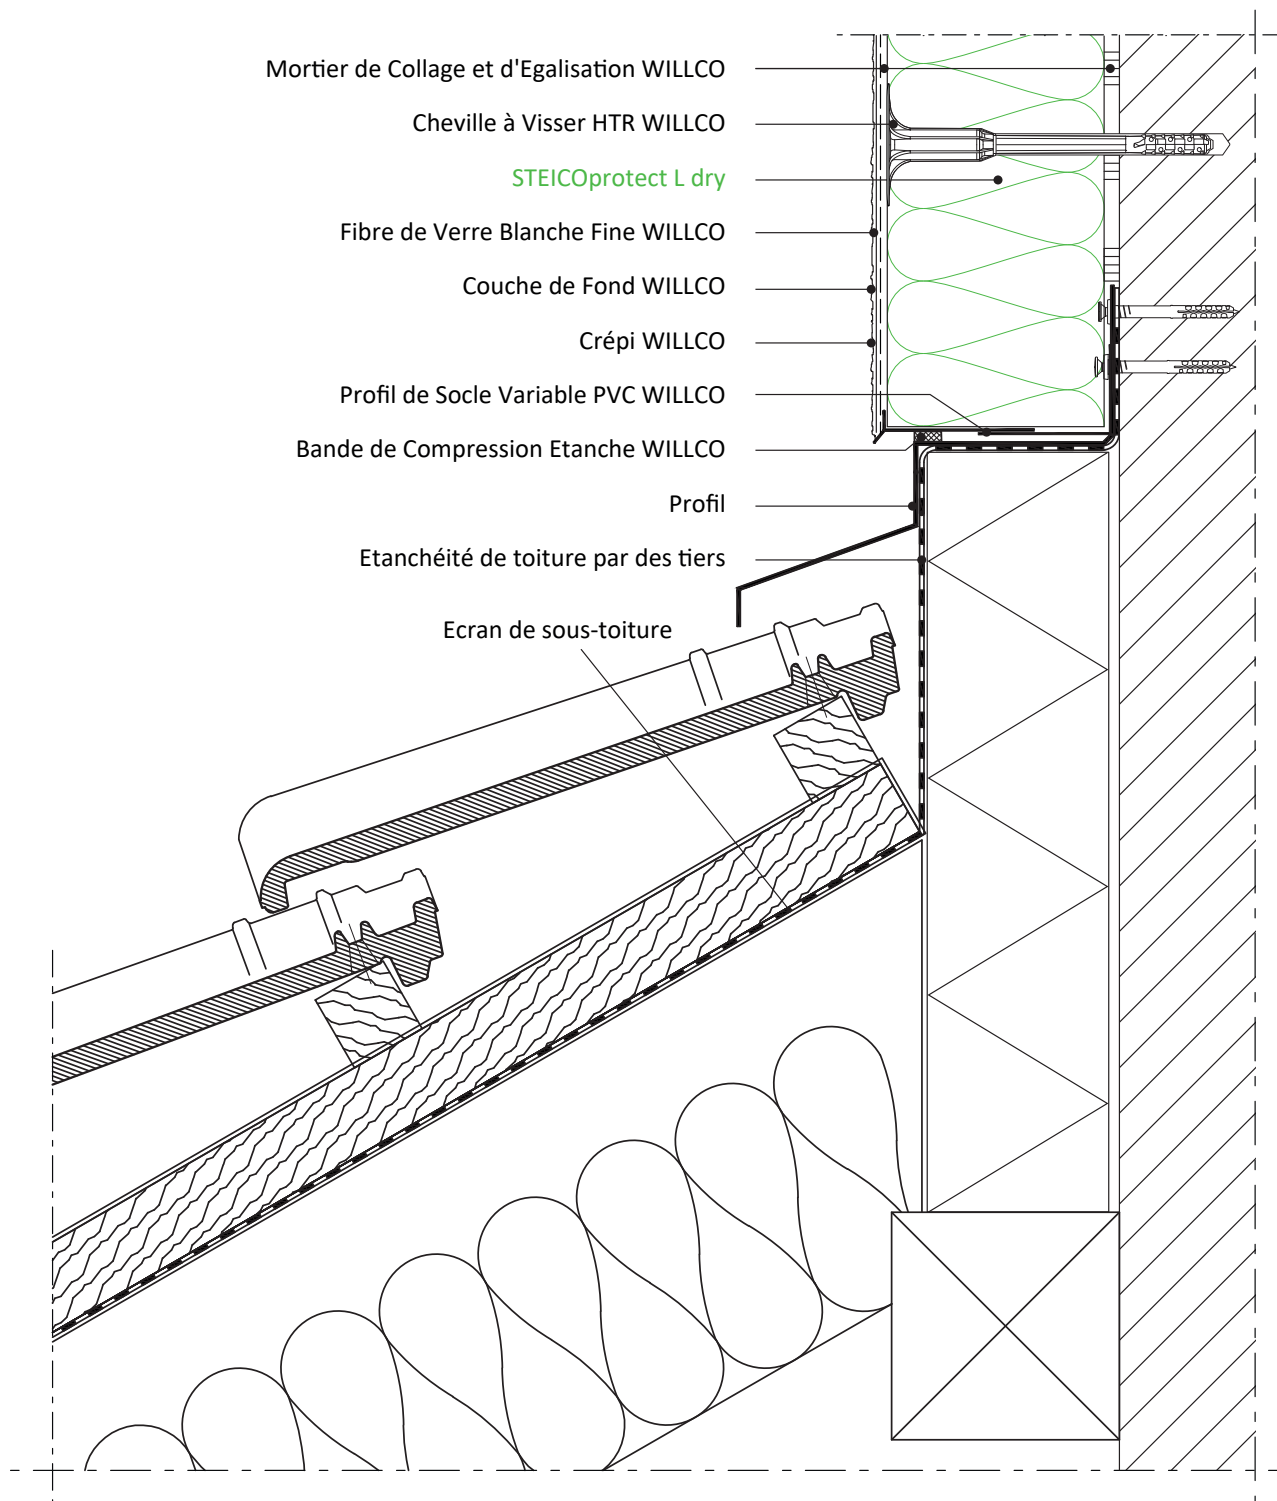

Ce détail de principe est une représentation schématisée d'un système d'isolation de façade extérieure. Les raccords avec des matériaux étrangers sont eux aussi représentés de manière schématisée. La situation réelle peut différer de cette représentation. Ce schéma de principe détaillé sert de fil conducteur mais doit être éventuellement adapté par l'installateur en tenant compte avec la situation réelle.