
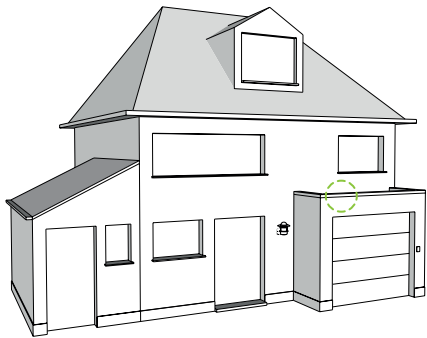
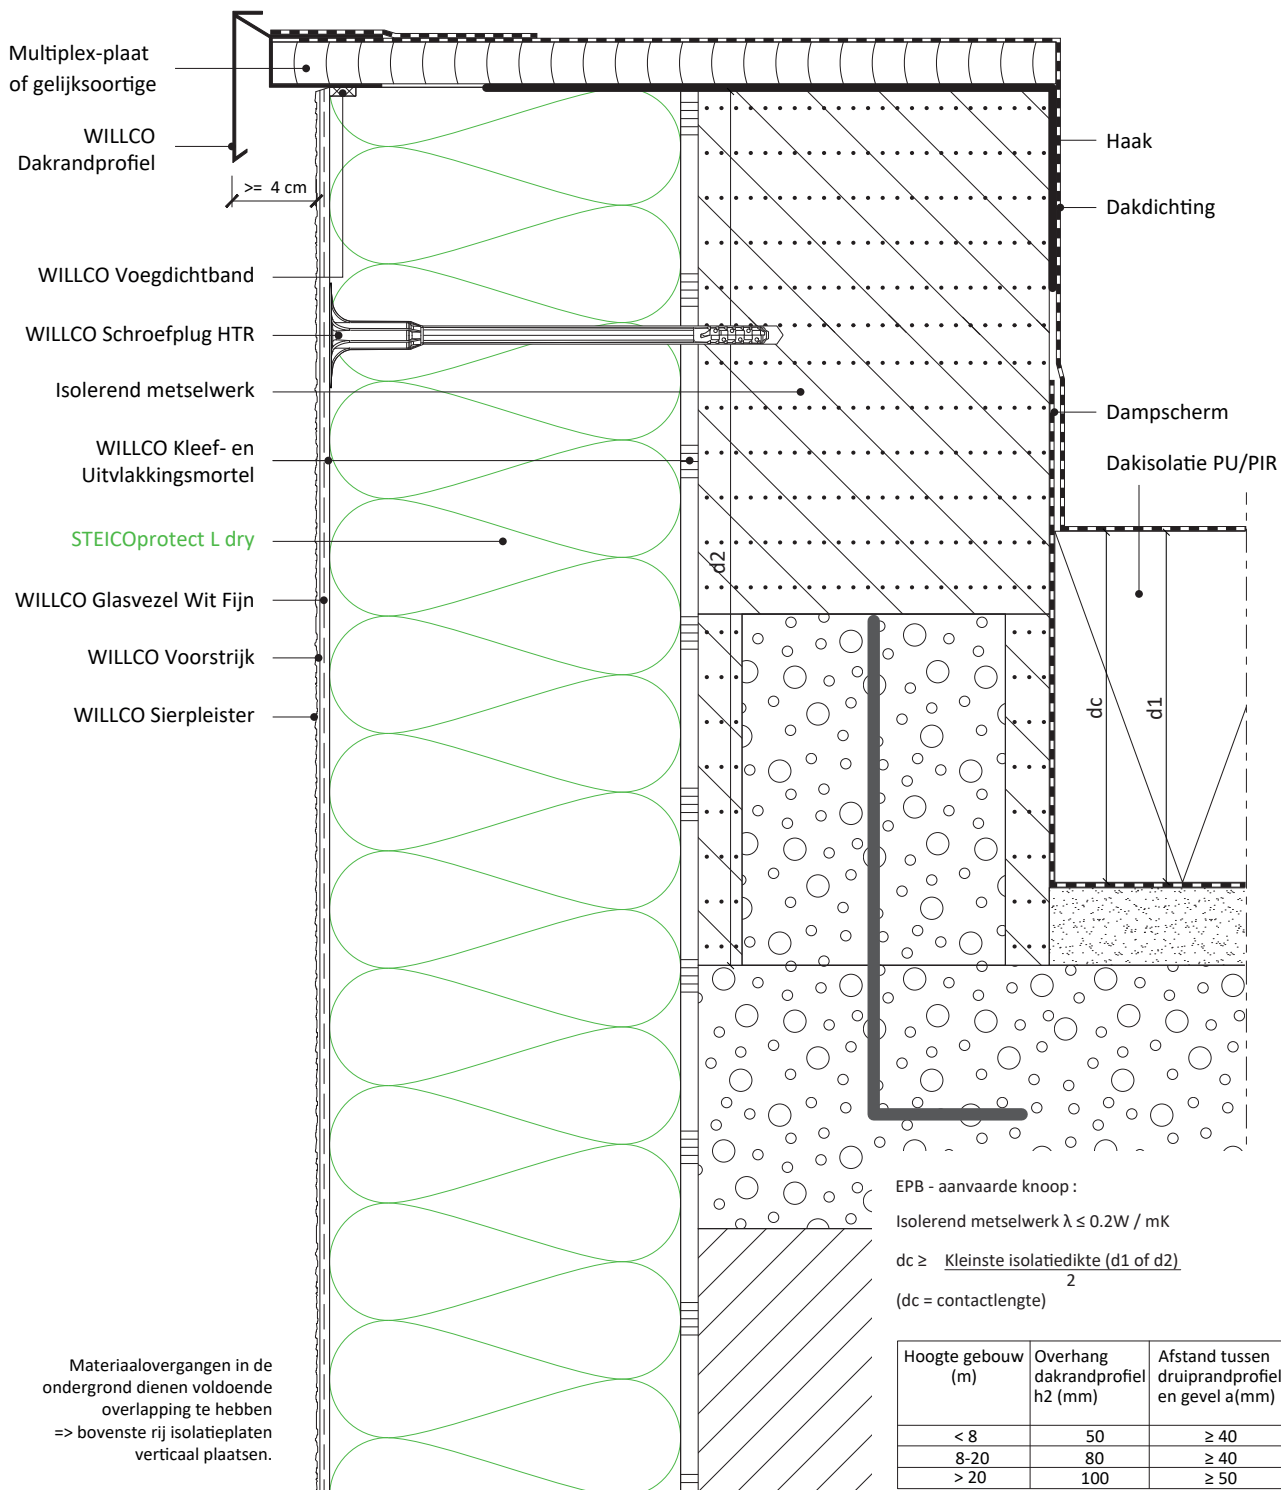


|  |   |  |
|--|---|--|
|  | <b>Aansluiting met dakrand plat dak -<br/>met WILLCO Dakrandprofiel</b> |  |
| Detail: Steico 3.1   | Verticale snede   |  |
| Datum: 05.2026   | Toepassing: Willco Fibro Wood Classic                                   |  |



Volgens laatste richtlijnen Buildwise TV 274

Dit principe detail is een schematische voorstelling van een buitengevelisolatiesysteem. De aansluitingen met vreemde materialen worden alsook schematisch voorgesteld. De werkelijke situatie kan verschillen met deze voorstelling. Dit principedetail dient als leidraad, maar moet eventueel worden aangepast door de installateur rekening houdend met de concrete situatie.