
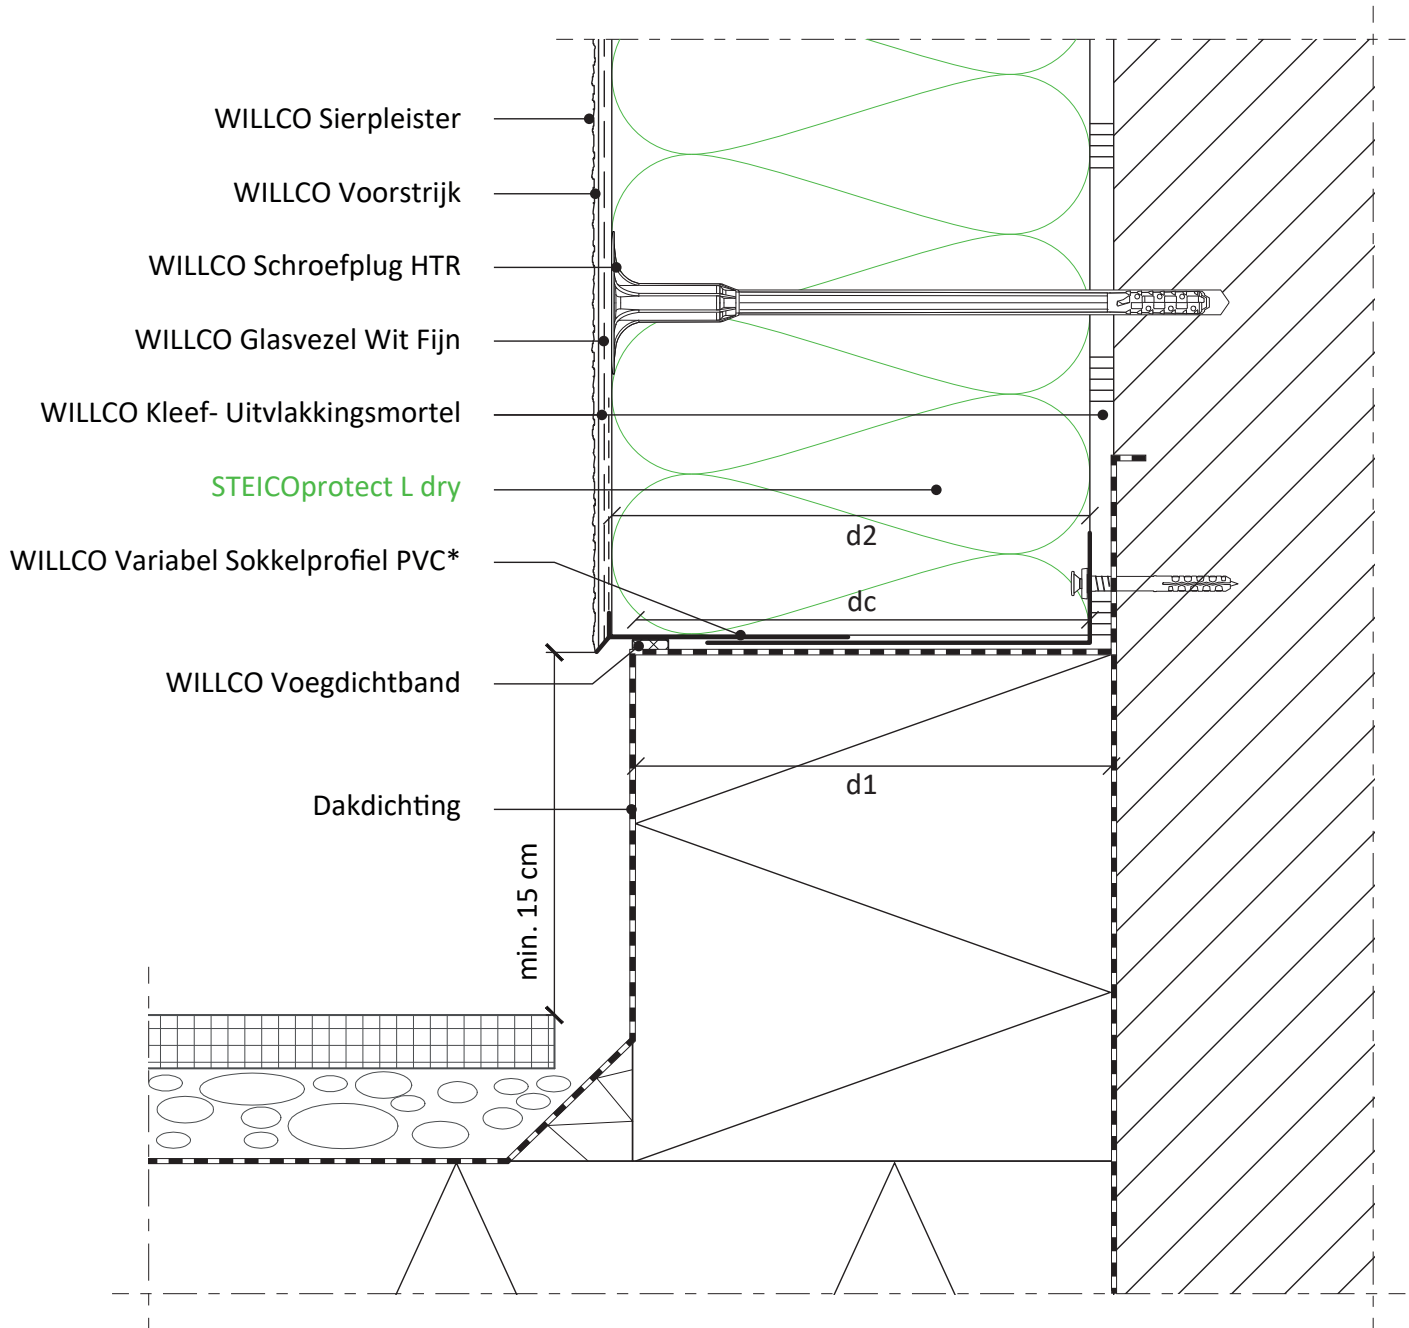
	<p style="text-align: center;">Start op plat dak met variabel PVC sokkelprofiel</p>	
<p>Detail: Steico 5.1</p>	<p>Verticale snede</p>	
<p>Datum: 05.2026</p>	<p>Toepassing: Willco Fibro Wood Classic</p>	



EPB aanvaarde bouwknop:

$$dc \geq \frac{\text{kleinste isolatiedikte (d1 of d2)}}{2}$$

(dc = contactlengte)

*Variant mogelijk met sokkelprofiel in Pvc, inox of alu.

Dit principe detail is een schematische voorstelling van een buitengevelisolatiesysteem. De aansluitingen met vreemde materialen worden alsook schematisch voorgesteld. De werkelijke situatie kan verschillen met deze voorstelling. Dit principedetail dient als leidraad, maar moet eventueel worden aangepast door de installateur rekening houdend met de concrete situatie.