
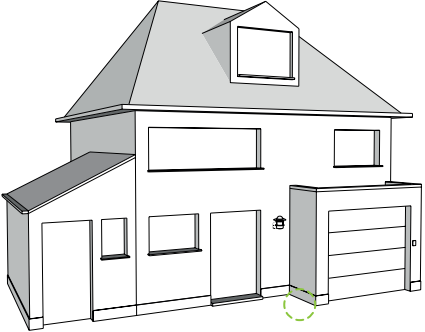


	ISLEREN VAN PLINT TOT IN DE GROND - ZONDER SOKKELPROFIEL - VARIANT 1	
Detail: 2.9.1	Verticale snede	
Datum: 01.2023	Toepassing: WILLCO Buitengevelisolatiesysteem	

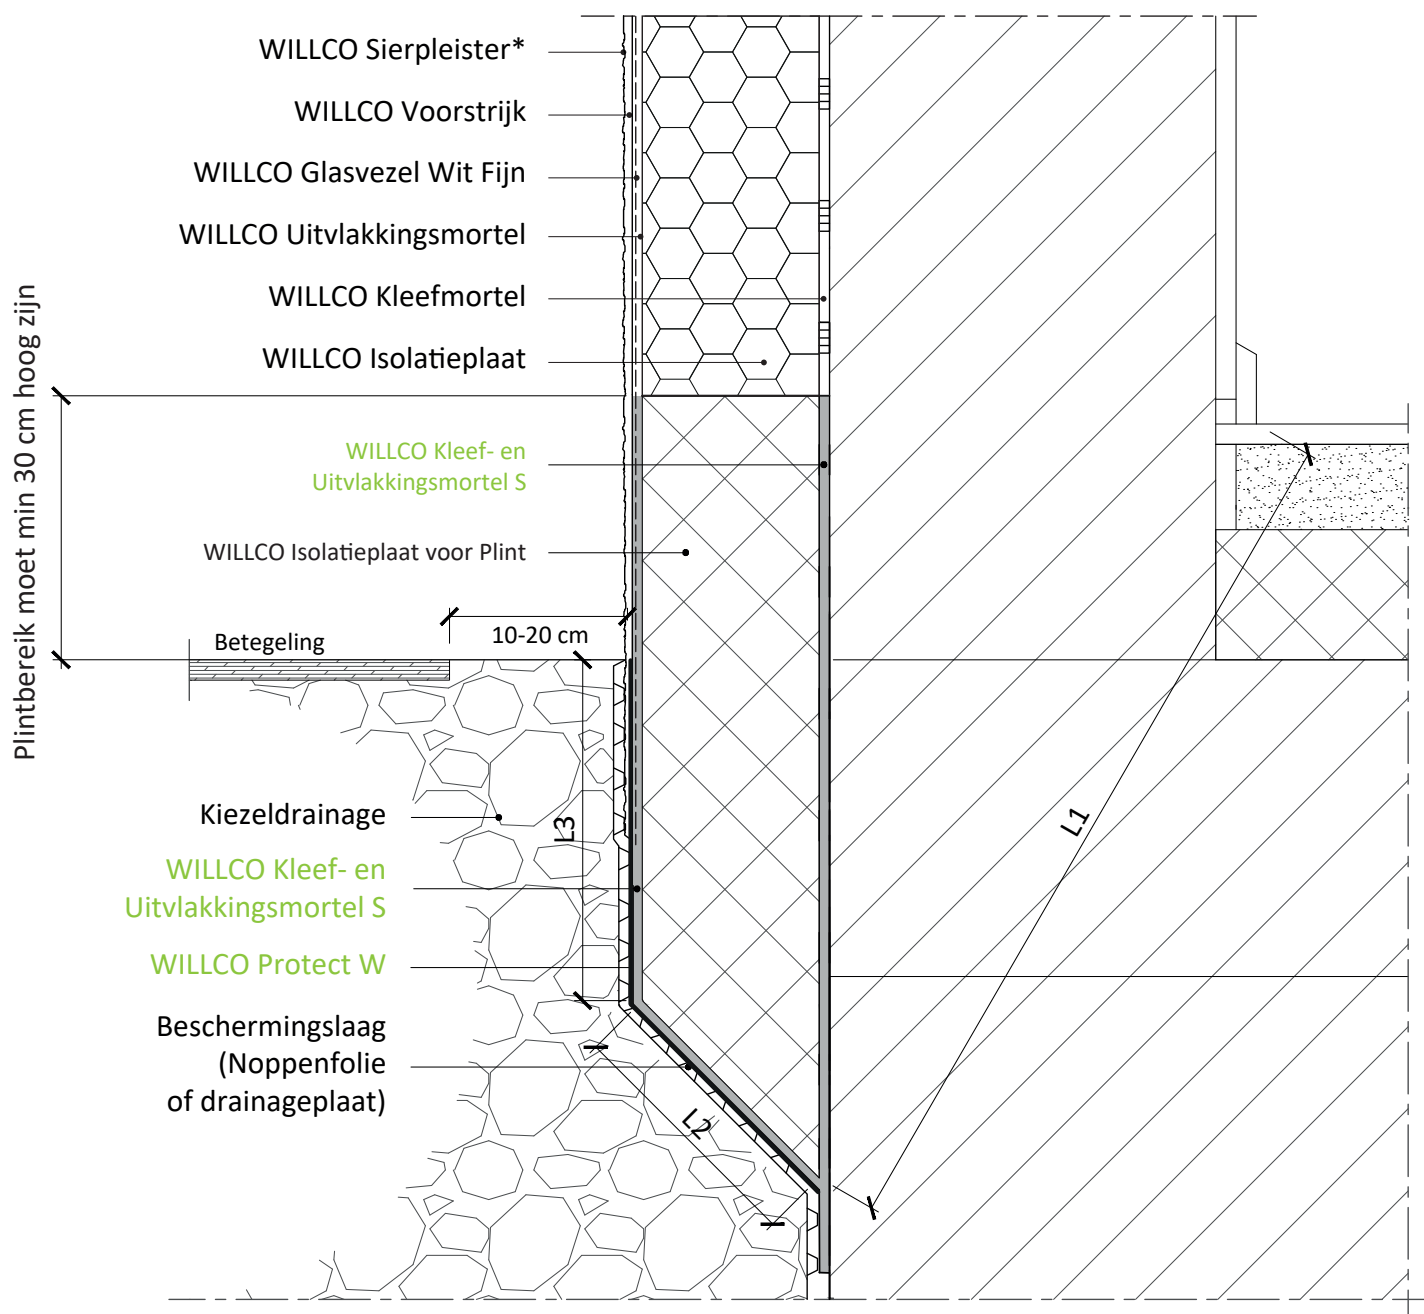

* Minerale sierpleisters moeten aan plinten met een waterdichte verf overschilderd worden.

EPB - aanvaarde bouwknop :

$$(L1 + L2 + L3) \geq 1m$$

Dit principe detail is een schematische voorstelling van een buitengevelisolatiesysteem. De aansluitingen met vreemde materialen worden alsook schematisch voorgesteld. De werkelijke situatie kan verschillen met deze voorstelling. Dit principedetail dient als leidraad, maar moet eventueel worden aangepast door de installateur rekening houdend met de concrete situatie.