
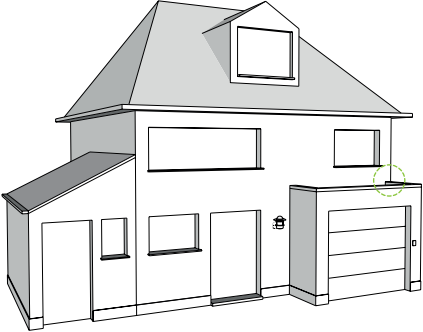


	AANSLUITING PROATTIKA® PROFIEL OP DE HOEK VAN EEN GEVEL - MET WILLCO H-ROFIEL	
Detail ProAttika: 2.1	Perspectief	
Datum: 08.2020	Toepassing: WILLCO ProAttika® Profiel	

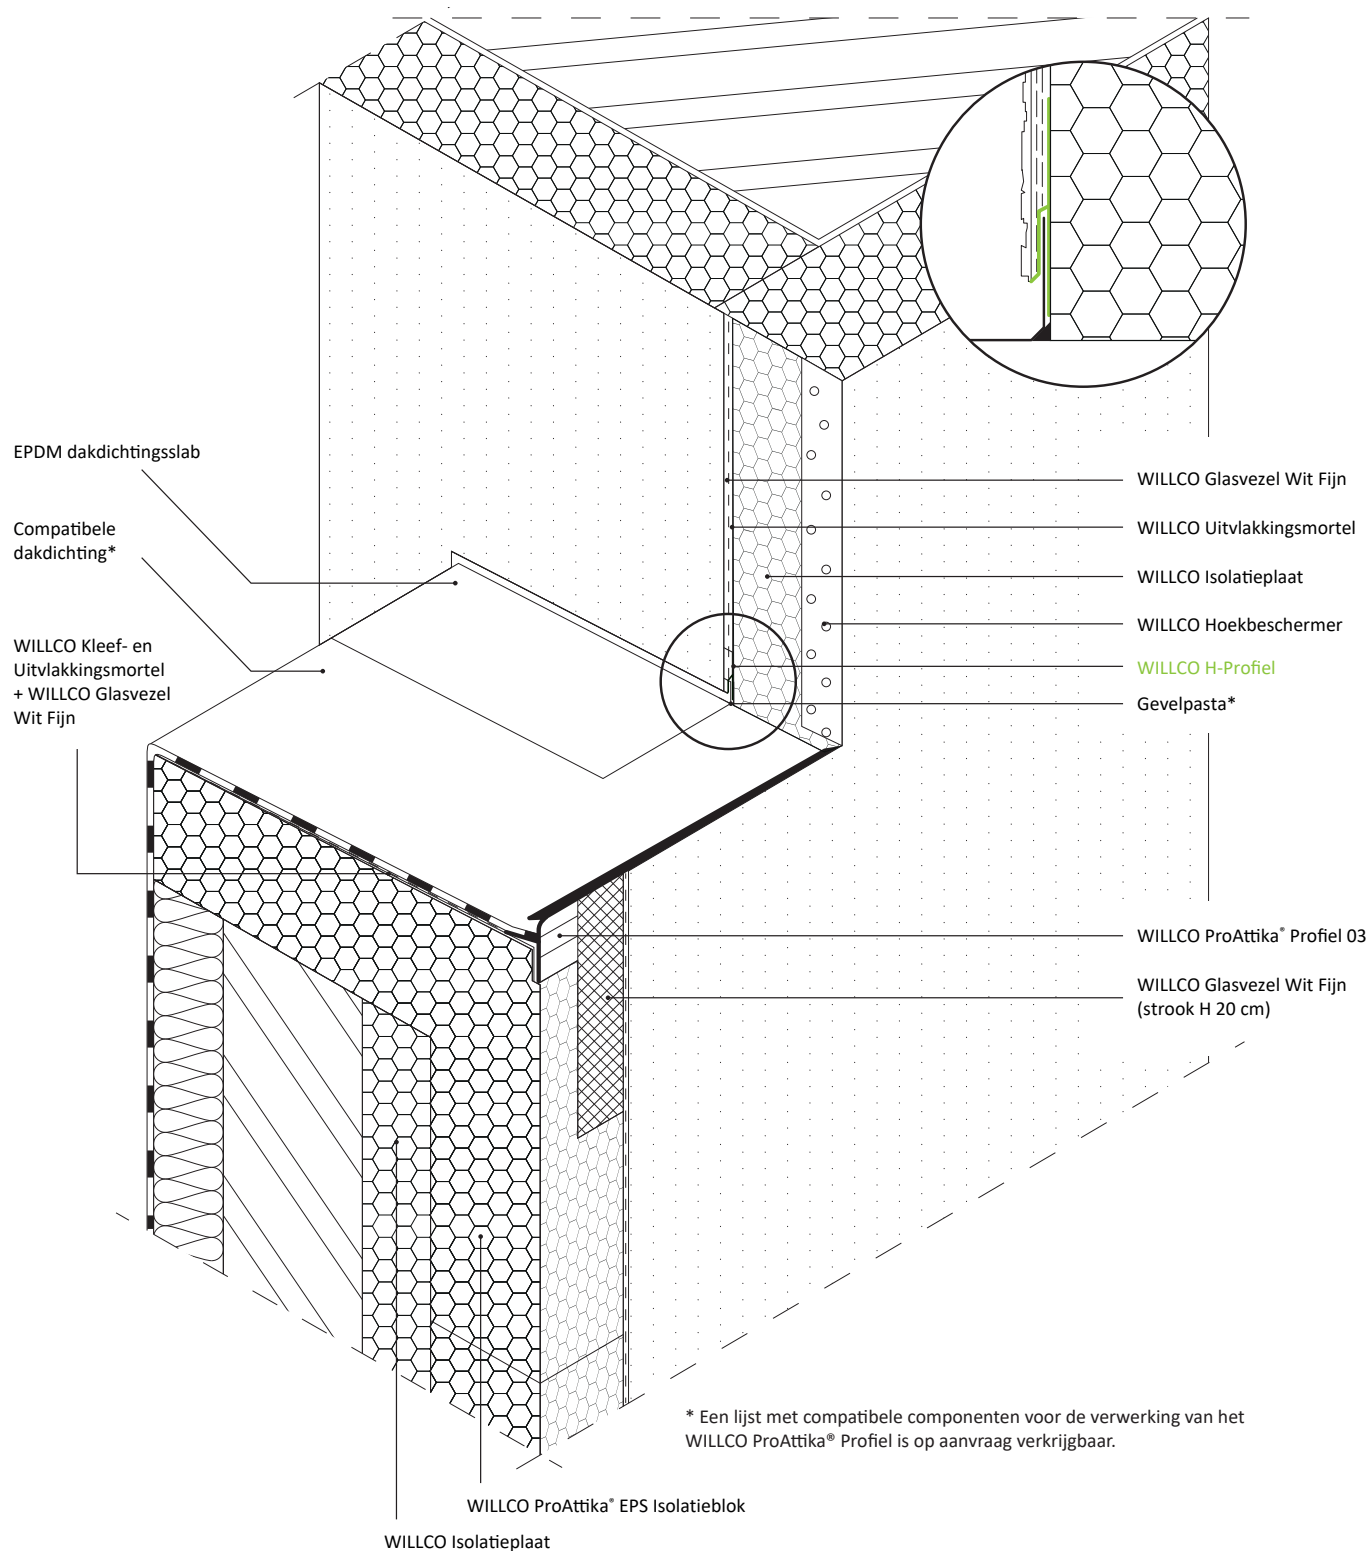

Dit principe detail is een schematische voorstelling van een buitengevelisolatiesysteem. De aansluitingen met vreemde materialen worden alsook schematisch voorgesteld. De werkelijke situatie kan verschillen met deze voorstelling. Dit principedetail dient als leidraad, maar moet eventueel worden aangepast door de installateur rekening houdend met de concrete situatie.