


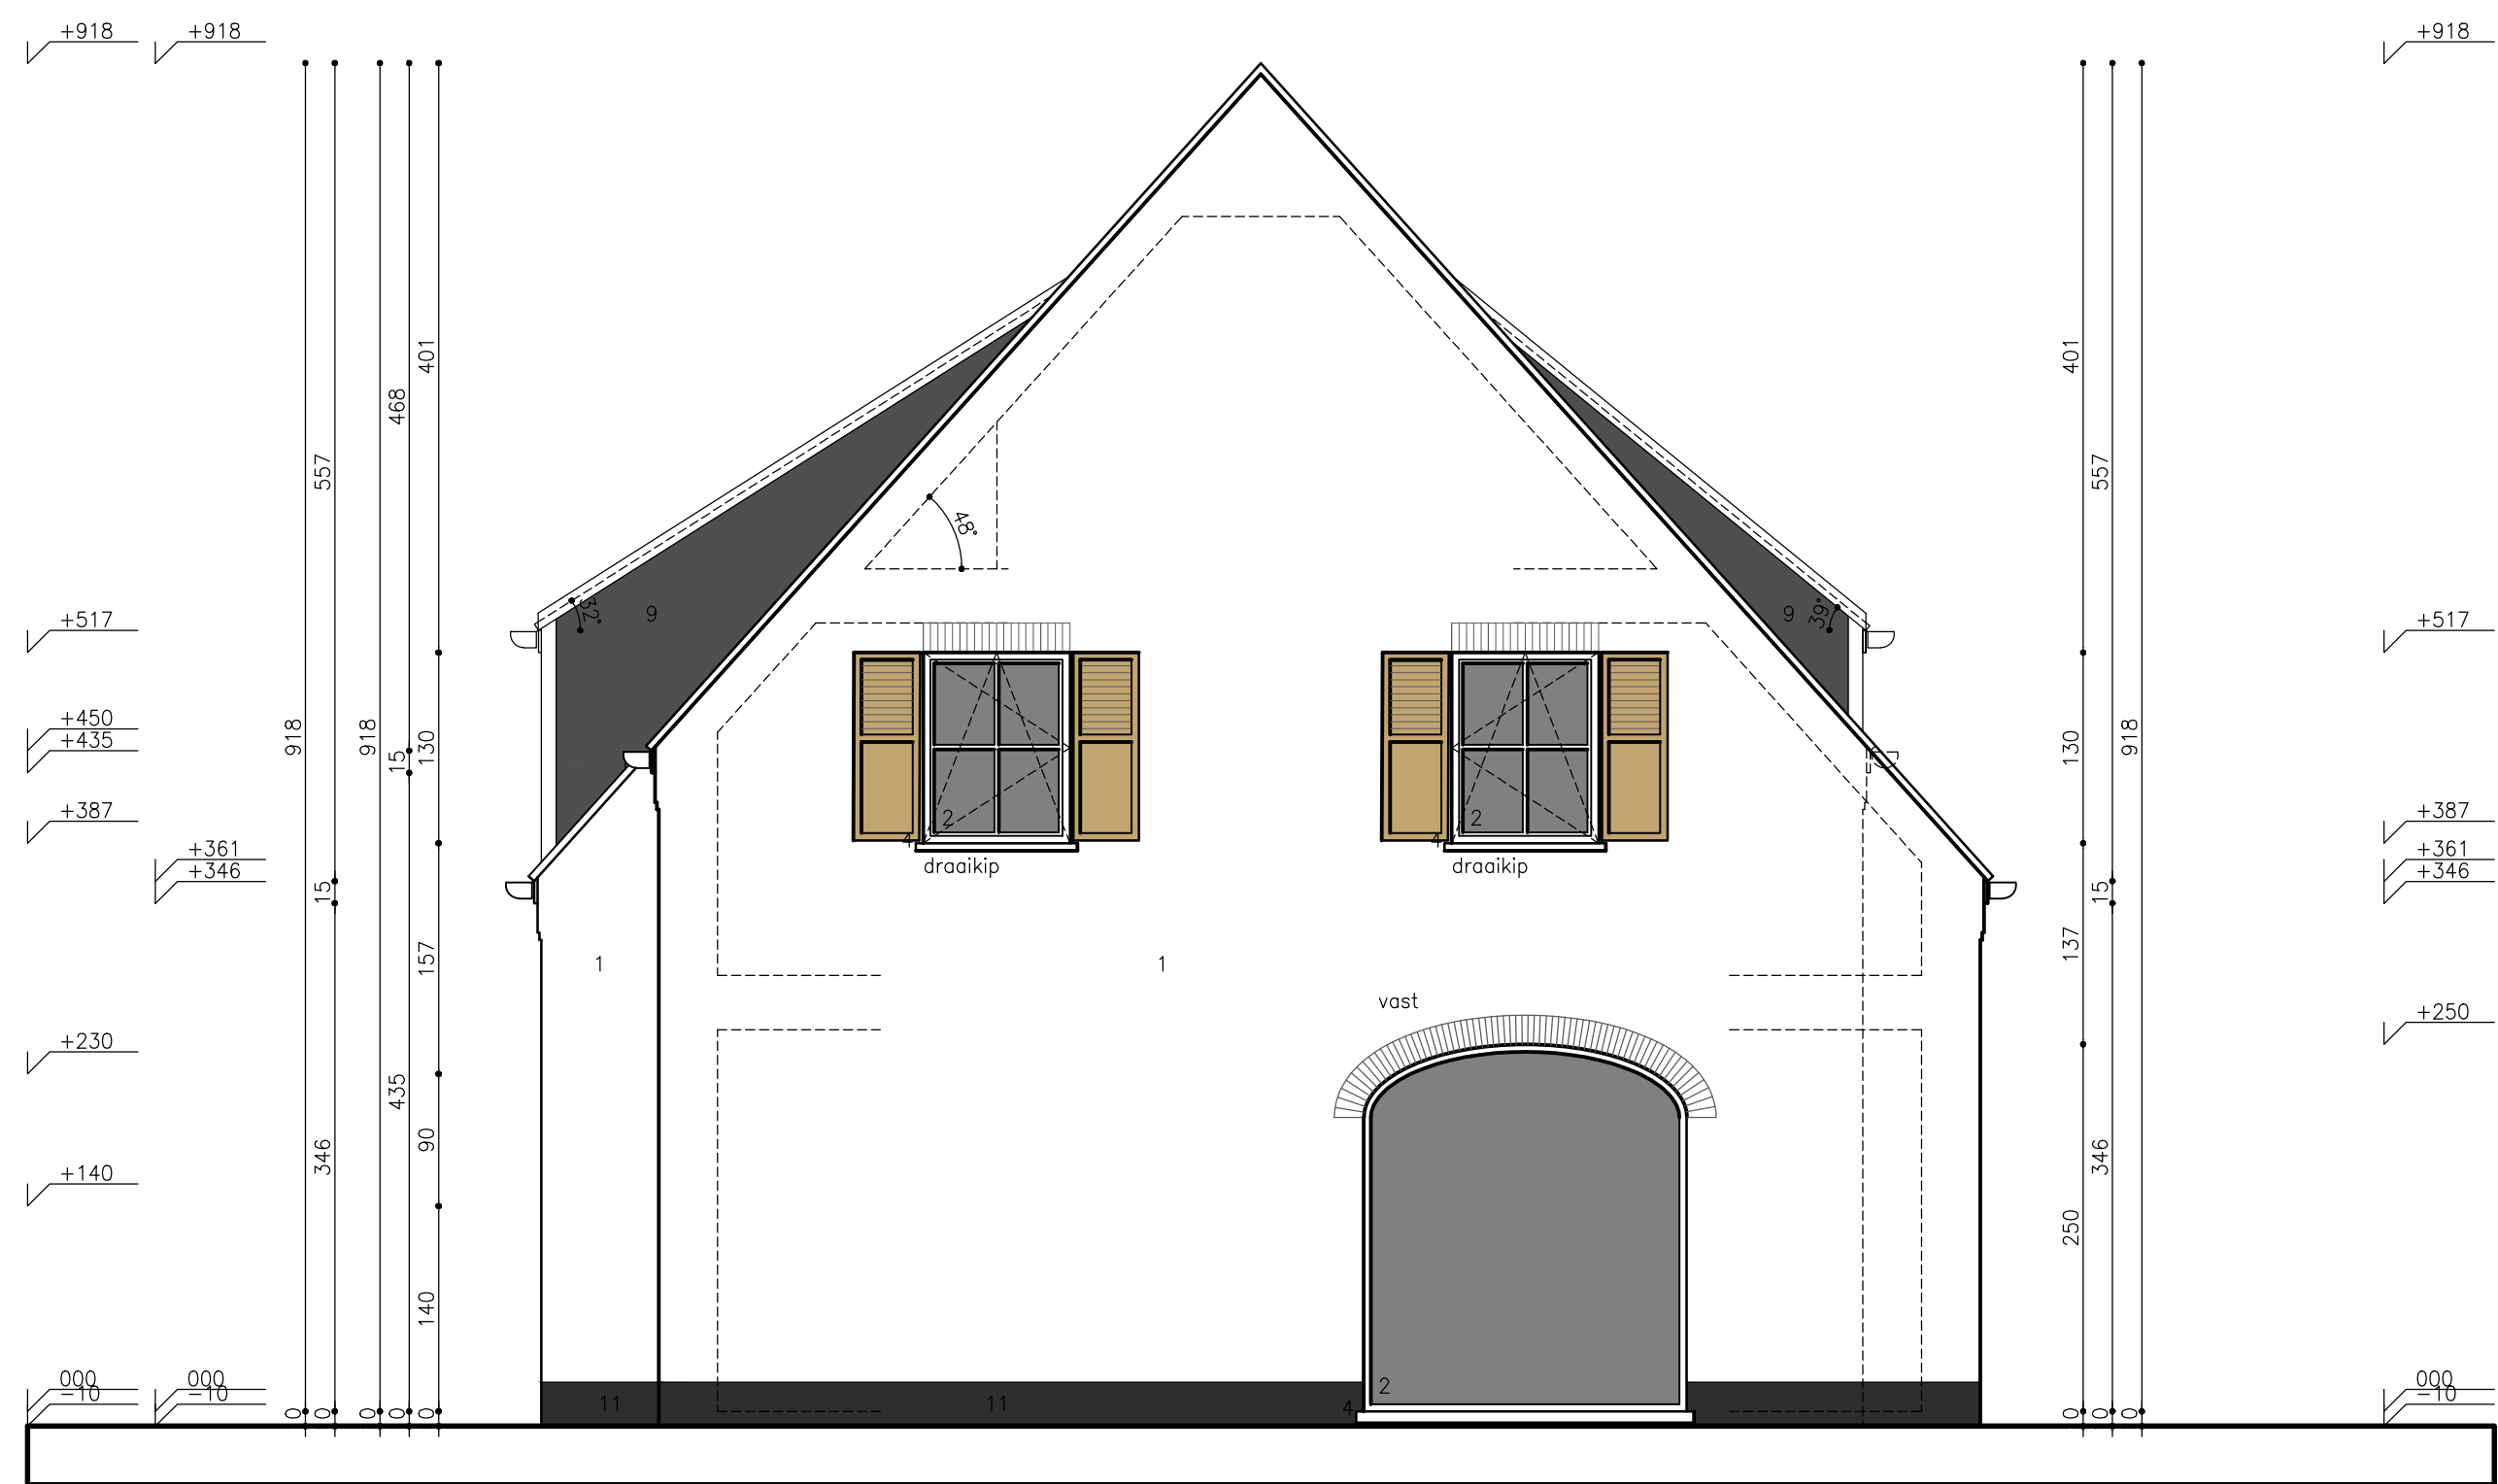

ZIJGEVEL LINKS




VOORGEVEL




ACHTERGEVEL




ZIJGEVEL RECHTS

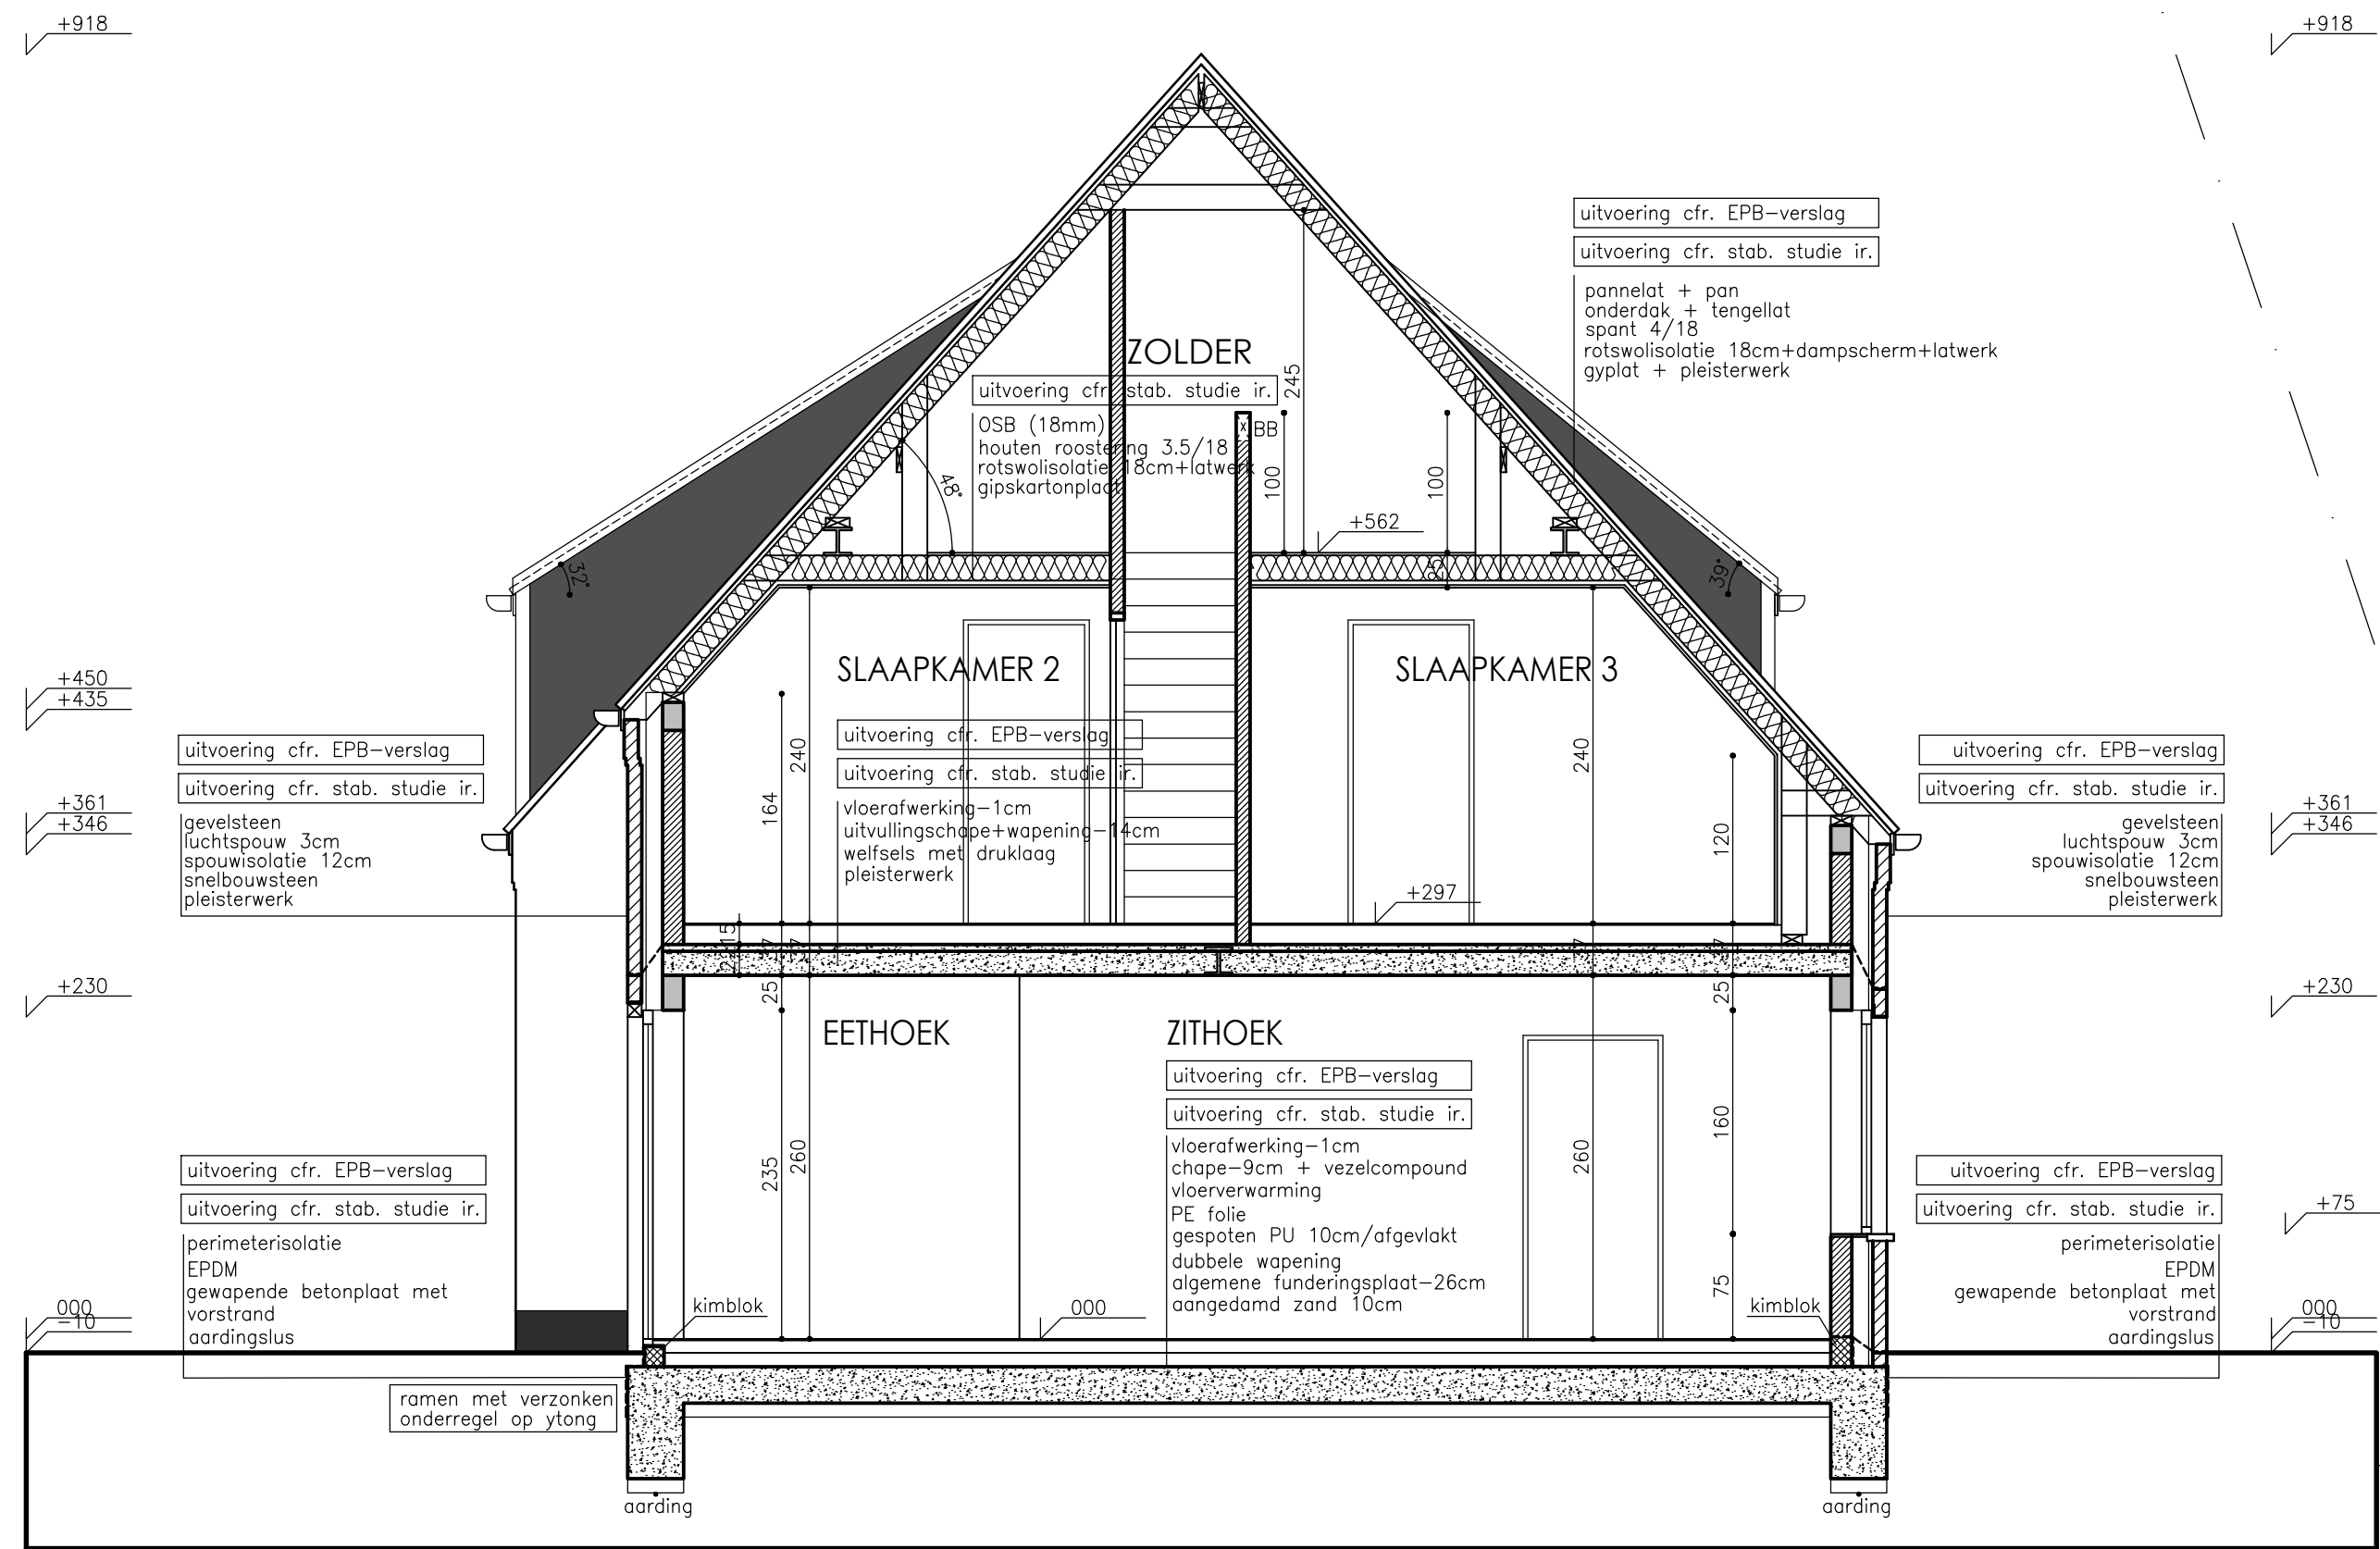

DOORSNEDE AB

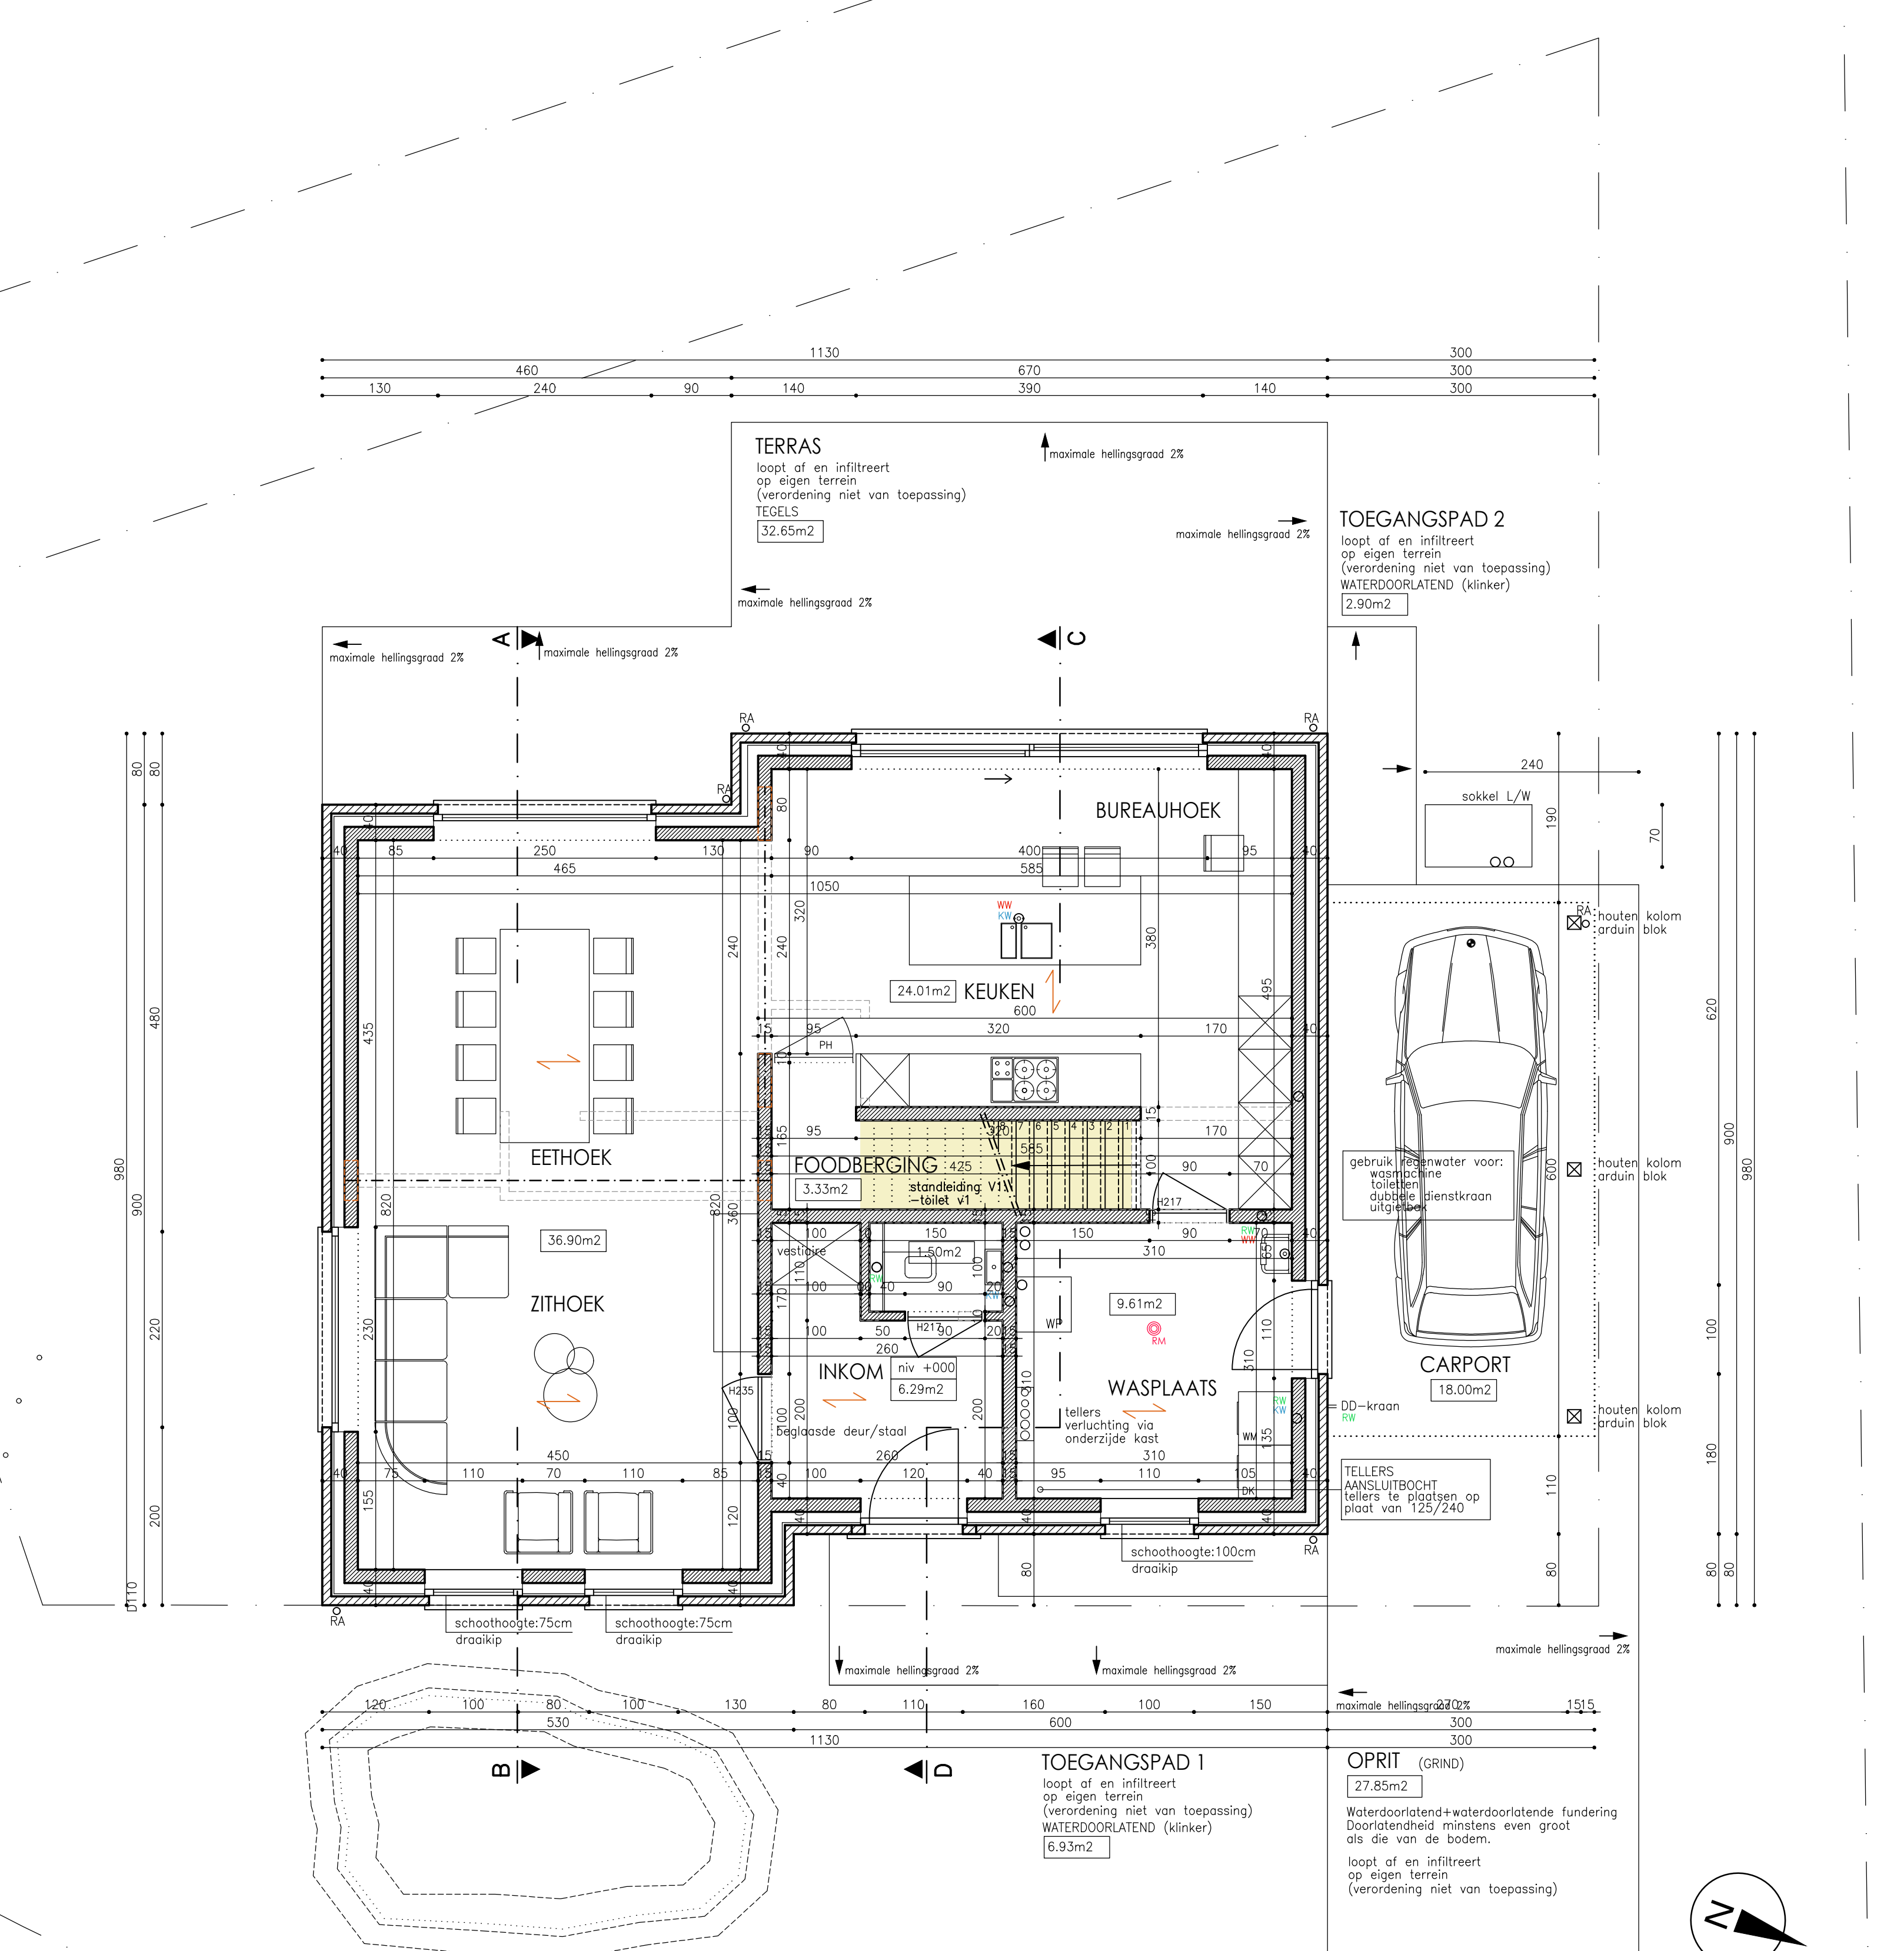

GELIJKVLOERSE VERDIEPING

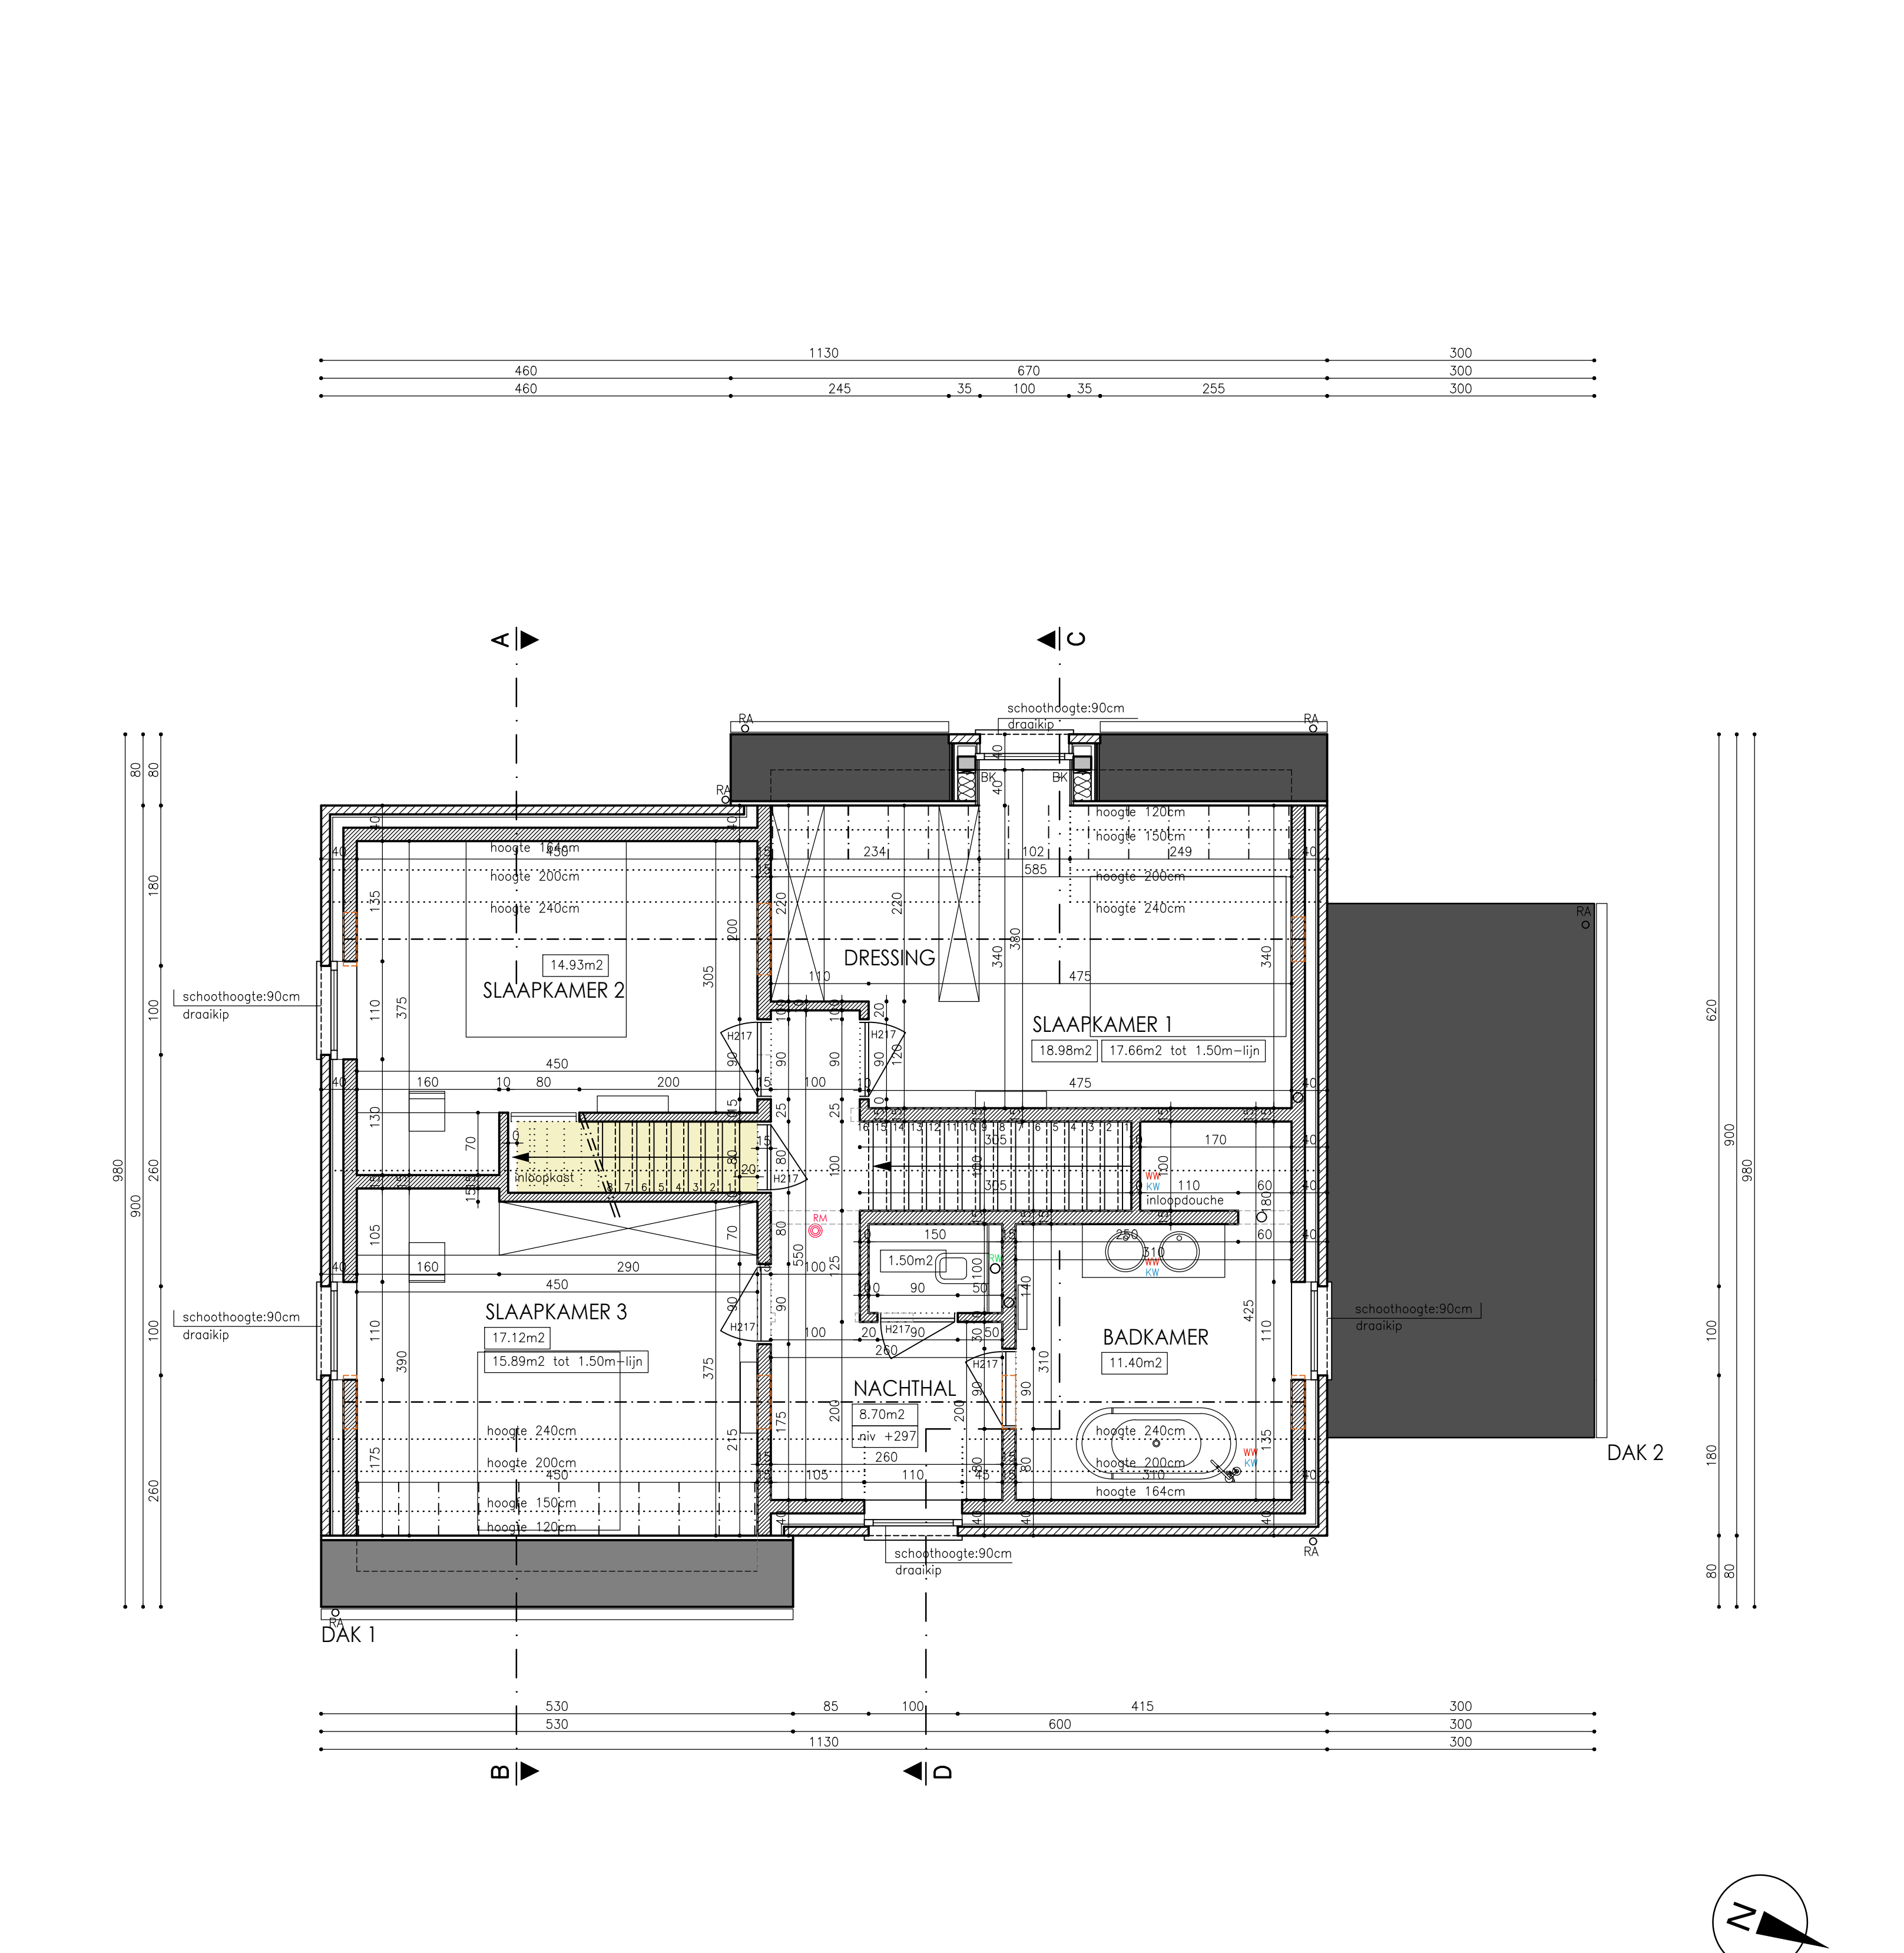

EERSTE VERDIEPING

FUNDERINGEN UIT TE ZETTEN OP BASIS VAN DE AFMETINGEN VAN HET GELIJKVLOERS
DEFINITIEF FUNDERINGSTYPE VAST TE LEGGEN NA GRONDSONDERING EN IN OVERLEG MET DE INGENIEUR STABILITEIT EN DE ARCHITECT
DEFINITIEF LEGPLAN WELFELS VOOR TE LEGGEN NA STUDIE DOOR DE LEVERDER FIRMA
STALEN LIGGERS, BETONBALKEN, ... VOLGENS BEREKENING VAN DE INGENIEUR STABILITEIT

HORIZONTALE DAKOPPERVLAKTE	
DAK 1	102,26 m ²
DAK 2	18,00 m ²
TOTAAL	120,26 m ²

MATERIALEN	LEGENDE
1. PARAMENTSTEEN – te kiezen	PARAMENTMETSEWERK
2. PVC BUITENSCHUURWERK – zwart	OPGAAND METSEWERK
3. HOUTEN BUITENSCHUURWERK – naturel	FUNDERINGSMETSEWERK
4. BLAUWE HARDSTEEN DORPELS	FUNDERINGSBETON
5. REGENAFVOEREN IN ZINK	GEWAPEND BETON
6. HANGGOTEN IN ZINK	WELFELS
7. Gootplank in hout	STAALPROFIEL
8. DAKPANNEN – blauw gesmoord	ASLIJNEN
9. NATUURLEIEN – zwart	ONZICHTBARE RIBBE
10. GEVELACCENTEN IN EK	BOVEN HET SNIJVLAK GELEGEN
11. PLINT ZWART GESCHILDERD	
12. SOKKELS IN BLAUWE HARDSTEEN	
13. KOLOMMEN IN HOUT	

DE OPSTELLING VAN MEUBILAIR (VAST MEUBILAIR EN LOS MEUBILAIR) IS INDICATIEF EN KAN GEWIJZIGD WORDEN.

DE INGETEKENDE OPSTELLING VAN TECHNIEKEN (VENTILATIE/CV/AFVOEREN) IS INDICATIEF EN DIENST VOORAFGAANDELIJK DOOR DE AANNEMER UITGETEKEND EN TECHNISCH UITGEWERKT TE WORDEN.

DE DRAAIRICHTING VAN DE BINNENDEUREN VAN DE TOILETTEN EN DE BADKAMERS DIENST BUITENDRAAIEND TE ZIJN. EVENTUELE WIJZIGINGEN VALLEN BIJEN DE VERANTWOORDELIJKHEID VAN DE ARCHITECT.

DE ARCHITECT BEHOUDT ALLE WETTELIJKE AUTEURSRECHTEN EN UITSLUITEND RECHT TOT REPRODUCTIE. ALLE AFMETINGEN ZIJN DOOR DE AANNEMER TER PLAATSE TE CONTROLEREN. ONREGELMATIGHEDEN OF AFWIJKINGEN DIENEN VOOR UITVOERING AAN DE ARCHITECT MEDEGEDEELD TE WORDEN. DE ARCHITECT IS NIET VERANTWOORDELIJK VOOR WIJZIGINGEN AANGEBRACHT AAN GOEDGEKEURDE PLANNEN, ZONDER ZIJN SCHRIFTELIJK AKKOORD. DE STABILITEITSPANNEN VAN DE INGENIEUR STABILITEIT HEBBEN STEEDS VOORRANG OP DE ARCHITECTUURPLANNEN.

PROVINCIE WEST- VLAANDEREN

GEMEENTE WAREGEM

ONTWERP DEMPEN VAN EEN VIJVER
BOUWEN VAN EEN WONING
BOUWEN VAN EEN CARPORT

gezien en goedgekeurd	gezien en goedgekeurd
DE OPDRACHTGEVER	DE ARCHITECT

OPDRACHTGEVER BVBA De Vriese Projects	school 1/50 18.03.2005 2/3	LIGGING Hakel Poelstraat-Wetstraat 8192 Waregem Waremme 5de afdeling/Desselm/sectie B nr. 160/ KAD. ID. 3401080160/00V000
--	-------------------------------------	---

OMGEVINGSAAANVRAAG
WONING: gelijkvloerse verdieping – eerste verdieping – gevels
doornende ab