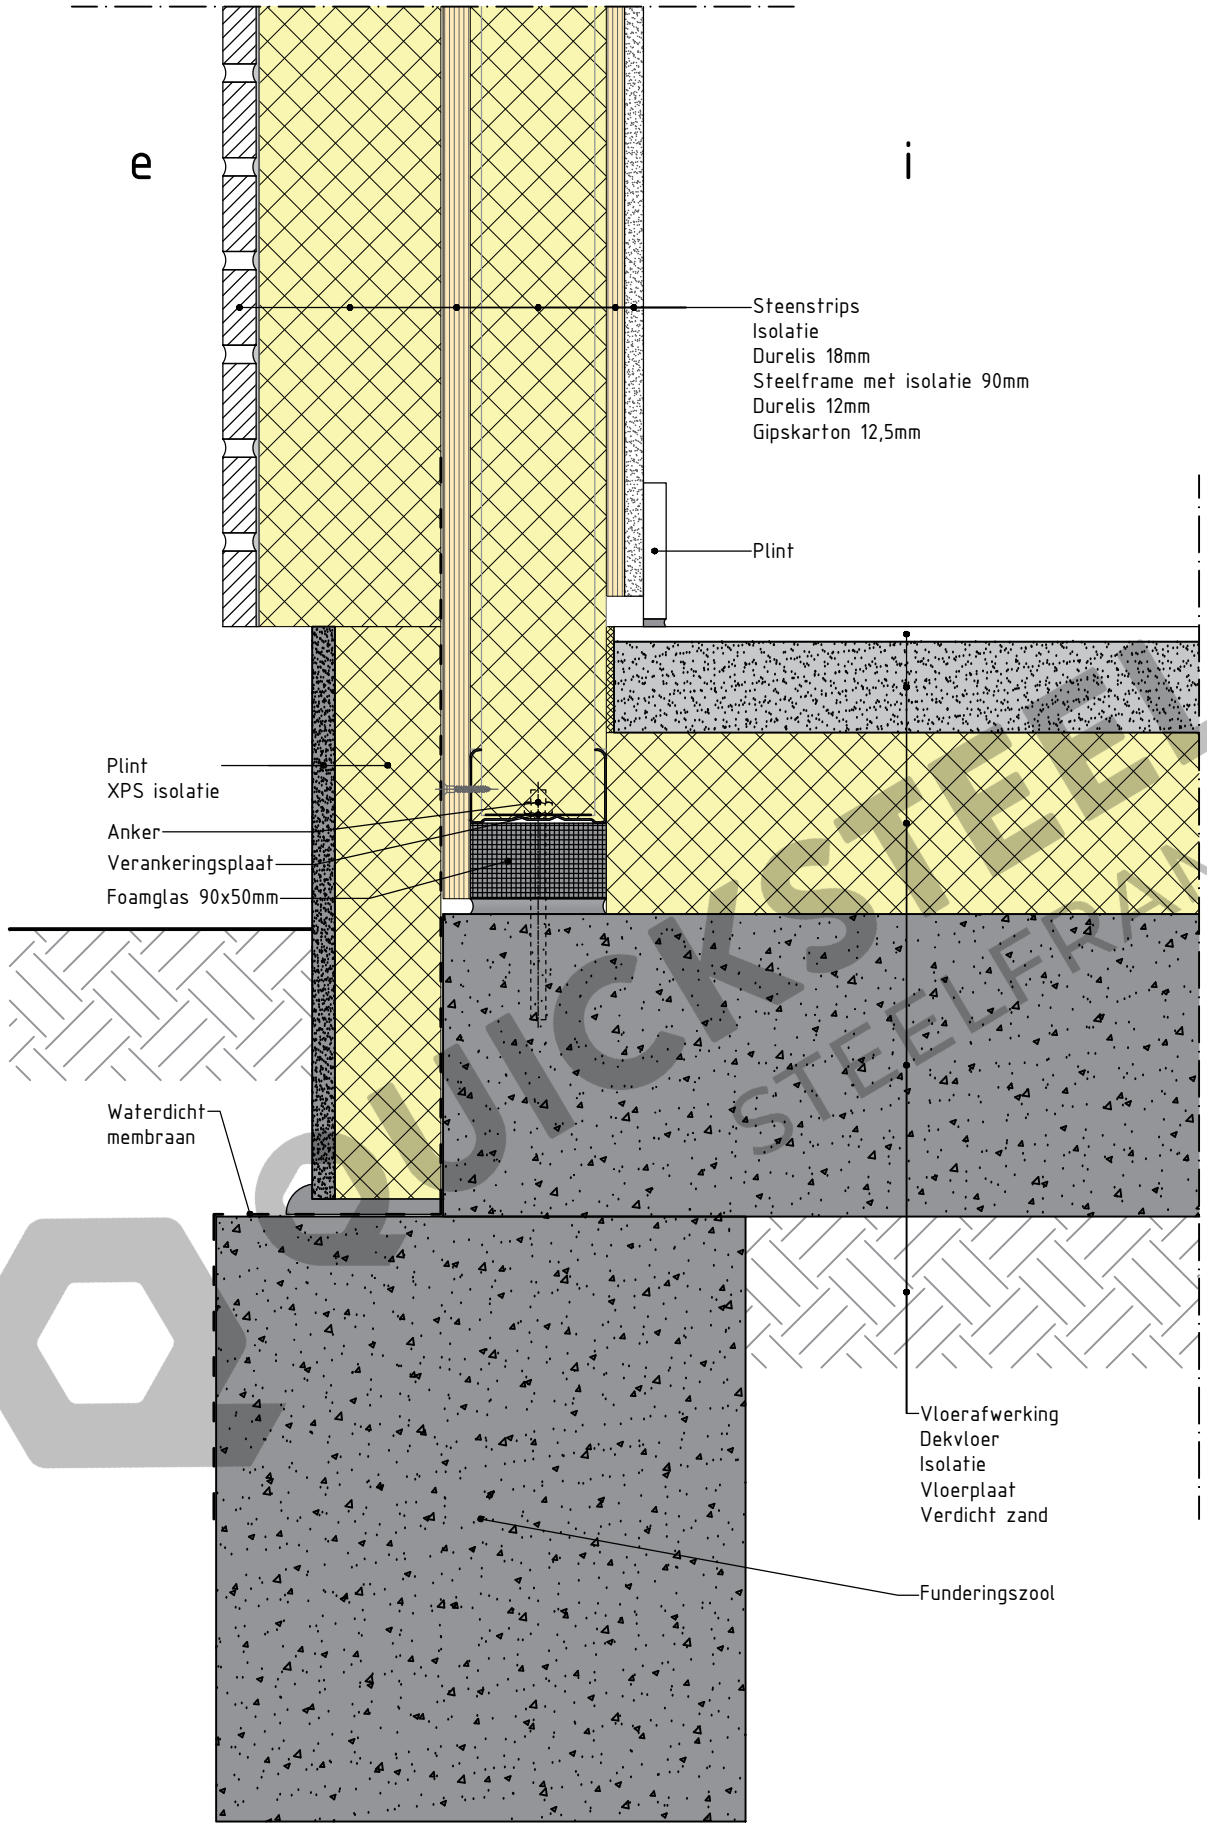

QUICKSTEEL STEELFRAME We know your steel.

1.3 Funderingsaanzet met steenstrips

0 5 10 15 20 25cm