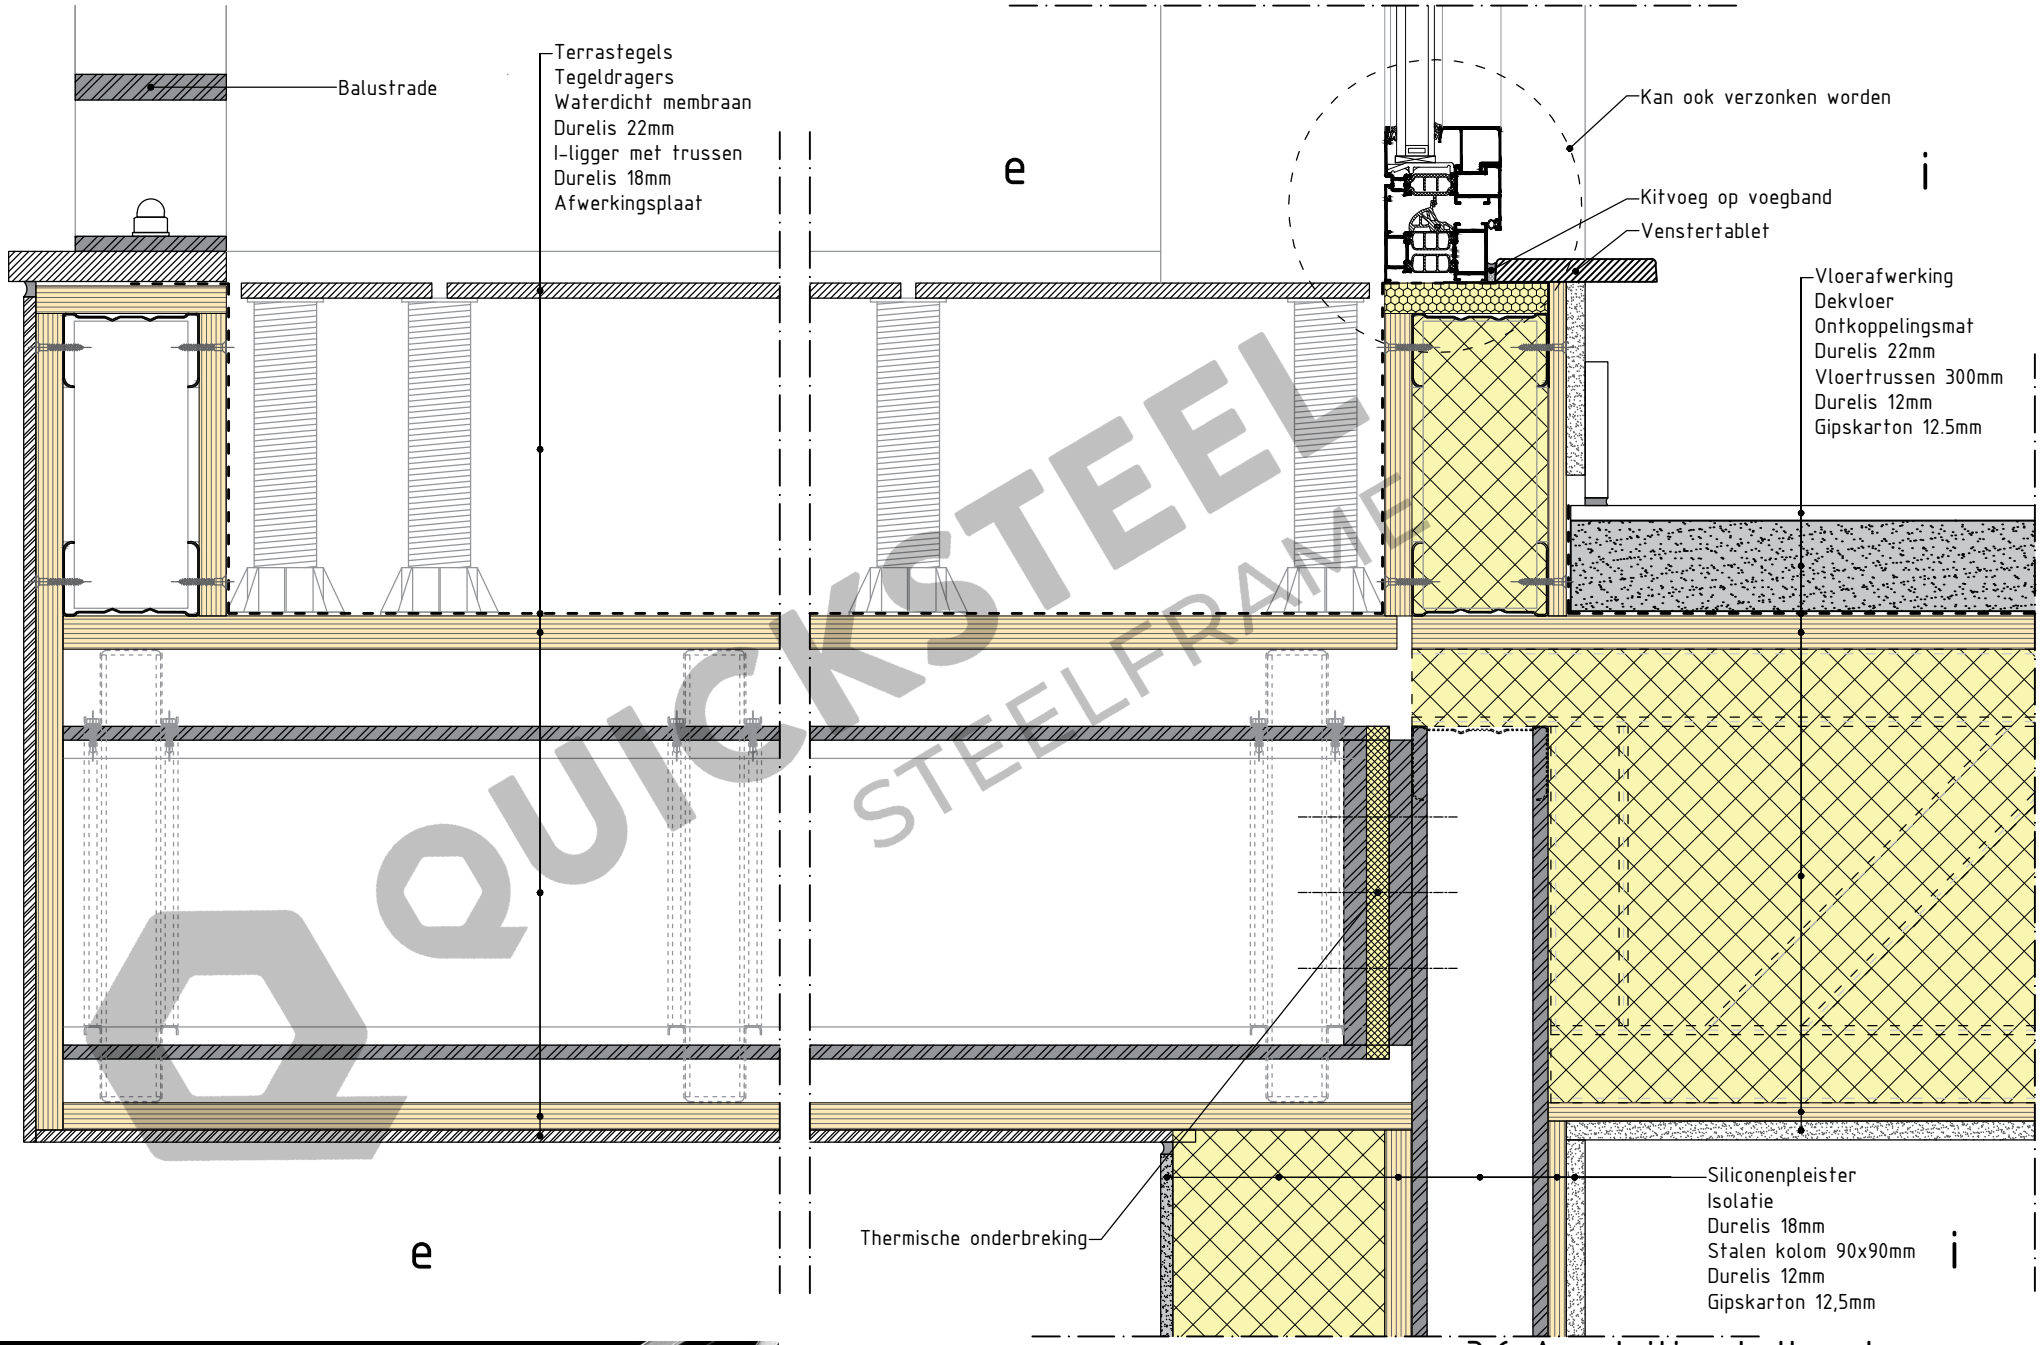

QUICKSTEEL STEELFRAME

3.6 Aansluiting balkon boven muur

QUICKSTEEL STEELFRAME
We know our steel.

0 5 10 15 20 25cm