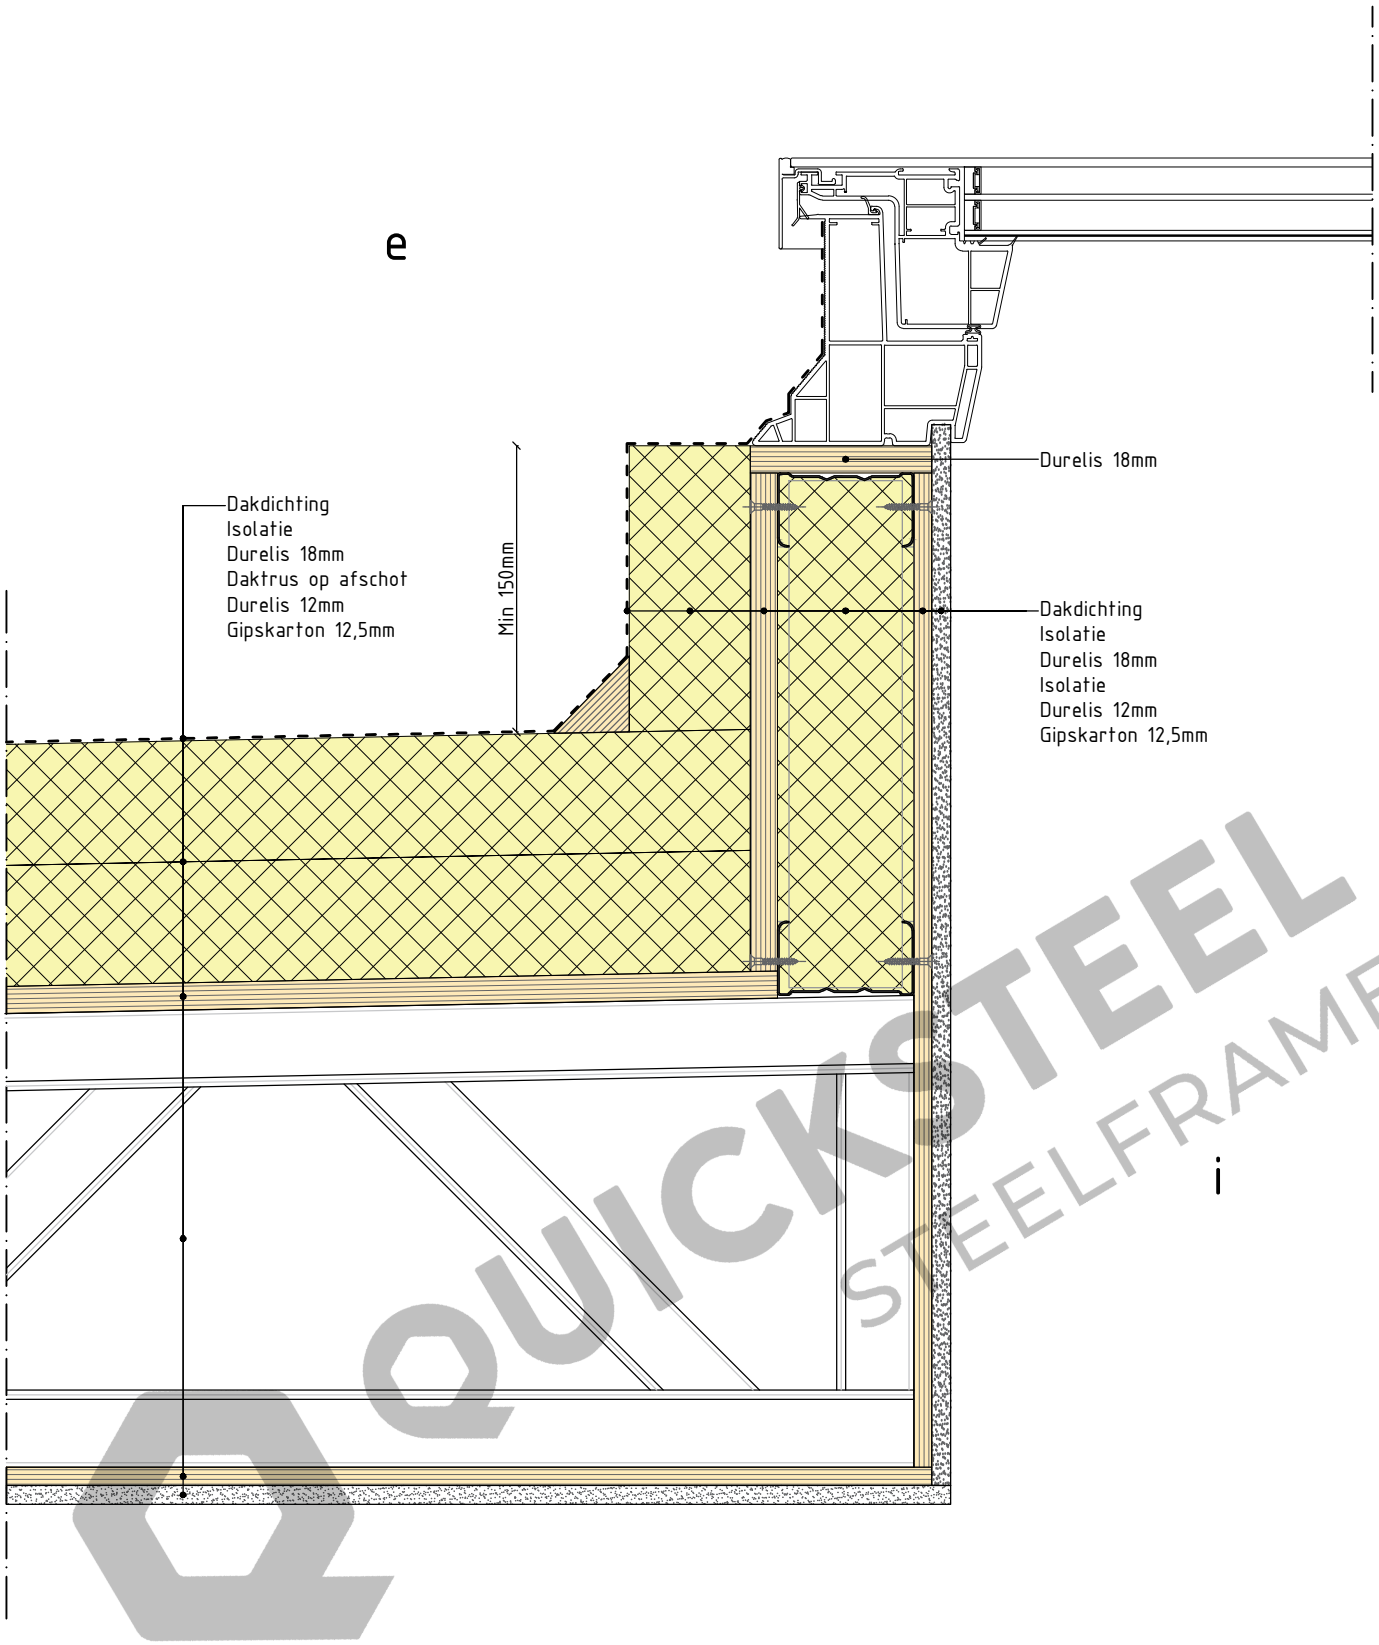


QUICKSTEEL STEELFRAME

QUICKSTEEL STEELFRAME We know our steel.

# 4.5 Opbouw plat dak met dakkoepel

0 5 10 15 20 25cm