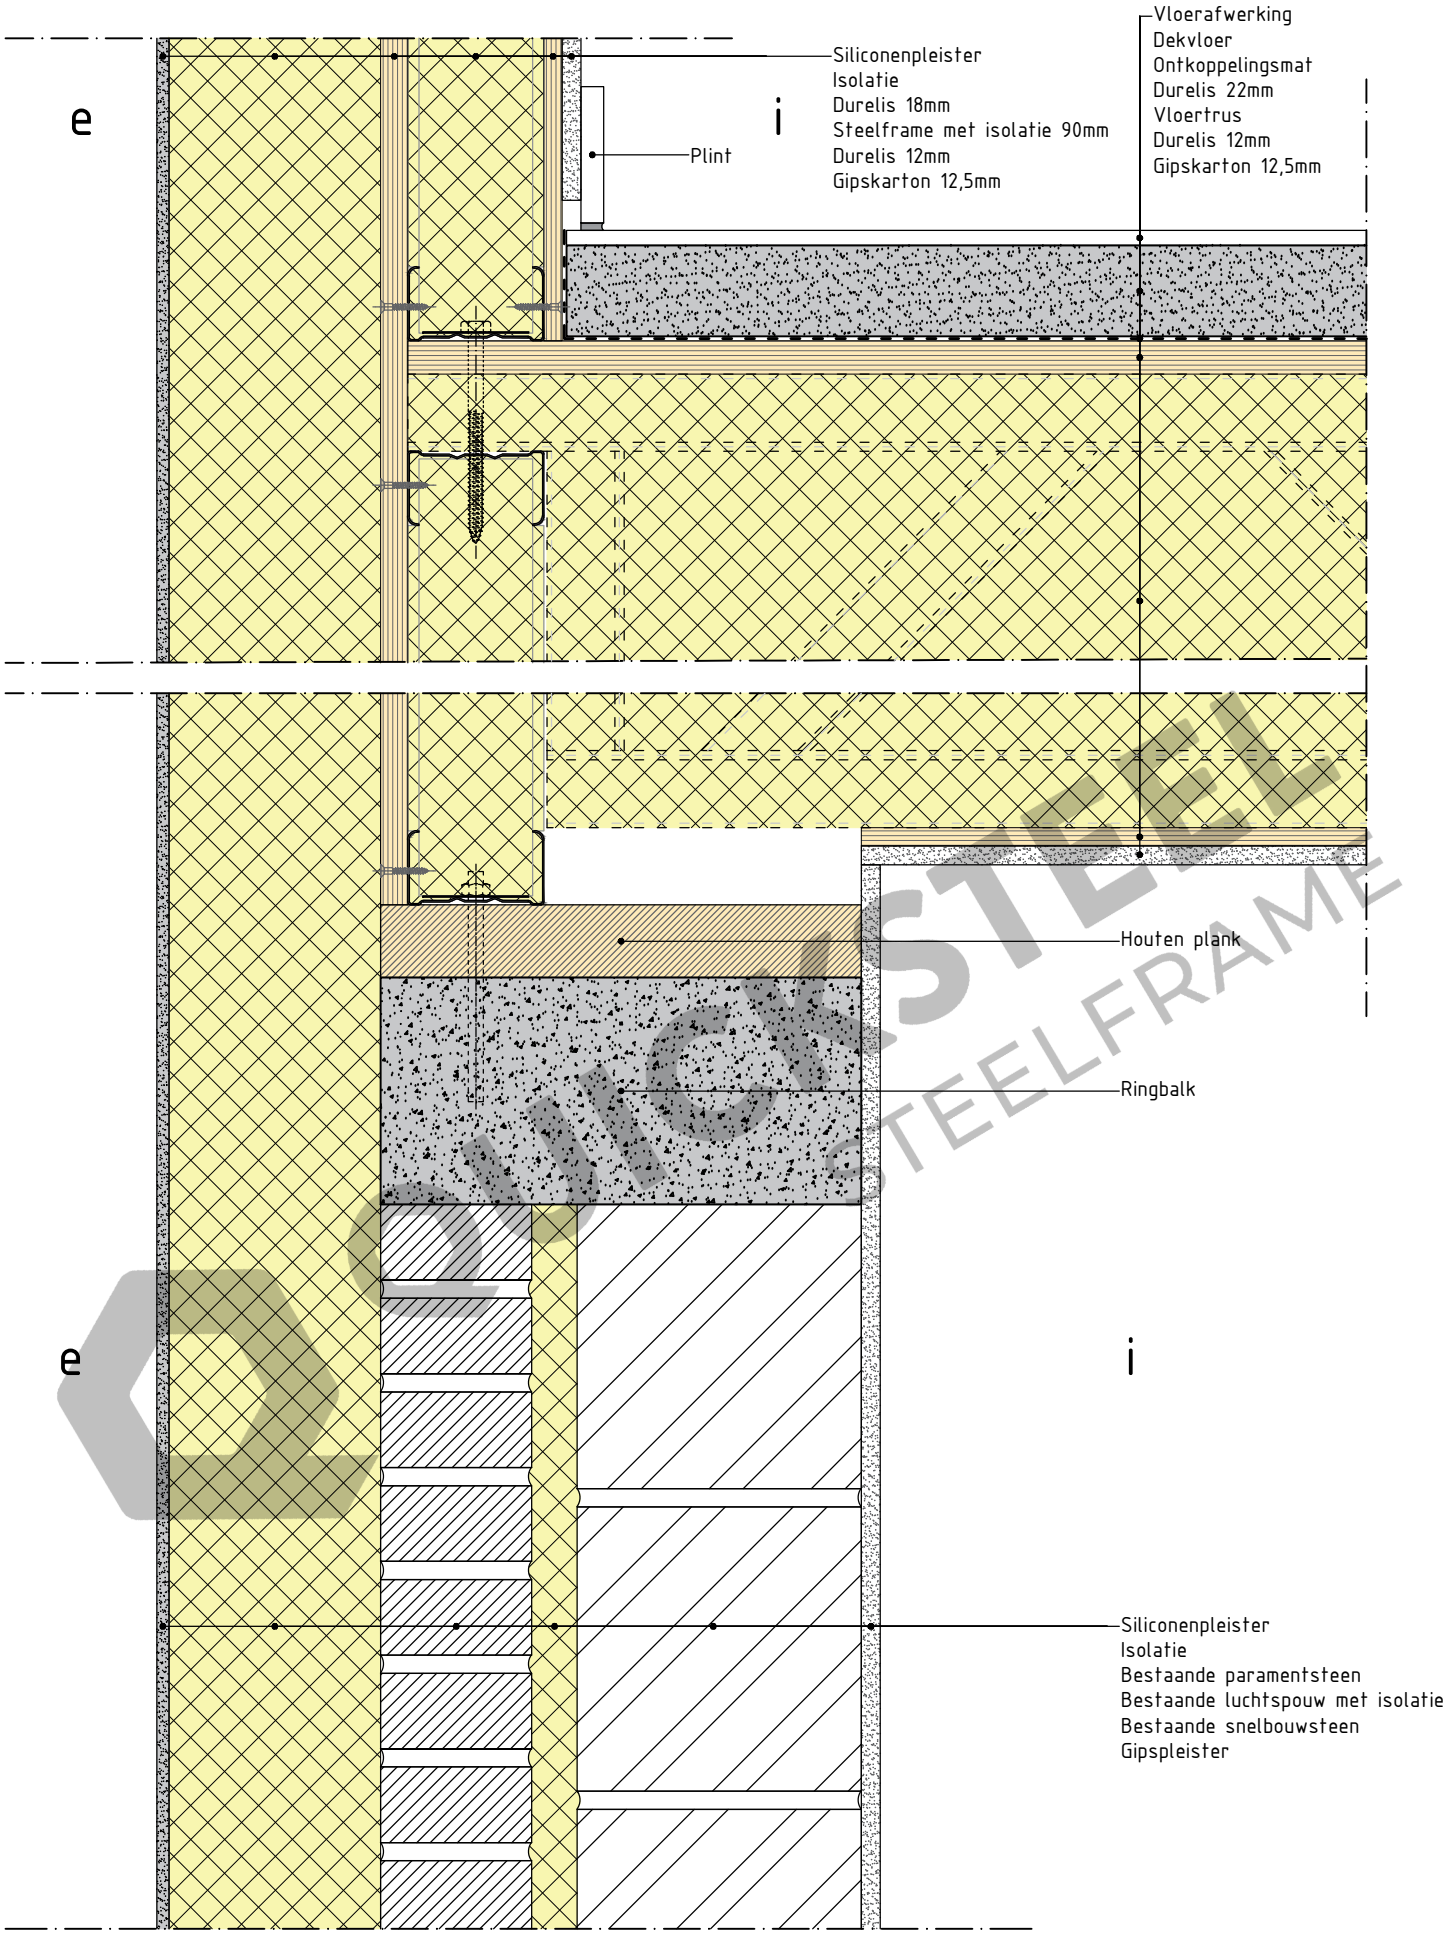

QUICKSTEEL STEELFRAME
We know your steel.

9.1 Optopping
– op spouwmuur met vloertrussen

0 5 10 15 20 25cm