	Jonction menuiserie - avec Profil 5400 WILLCO et avec STEICOtri isolation pour appuis de fenêtre	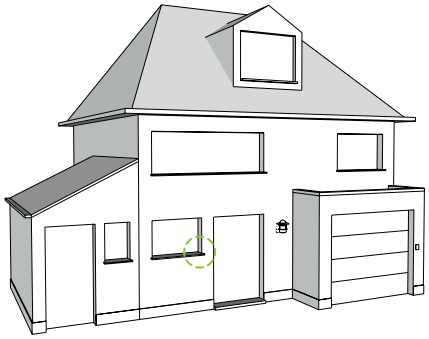
Détail : Steico 4.3	Coupe verticale	
Date : 05.2026	Application : Willco Fibro Wood Classic	

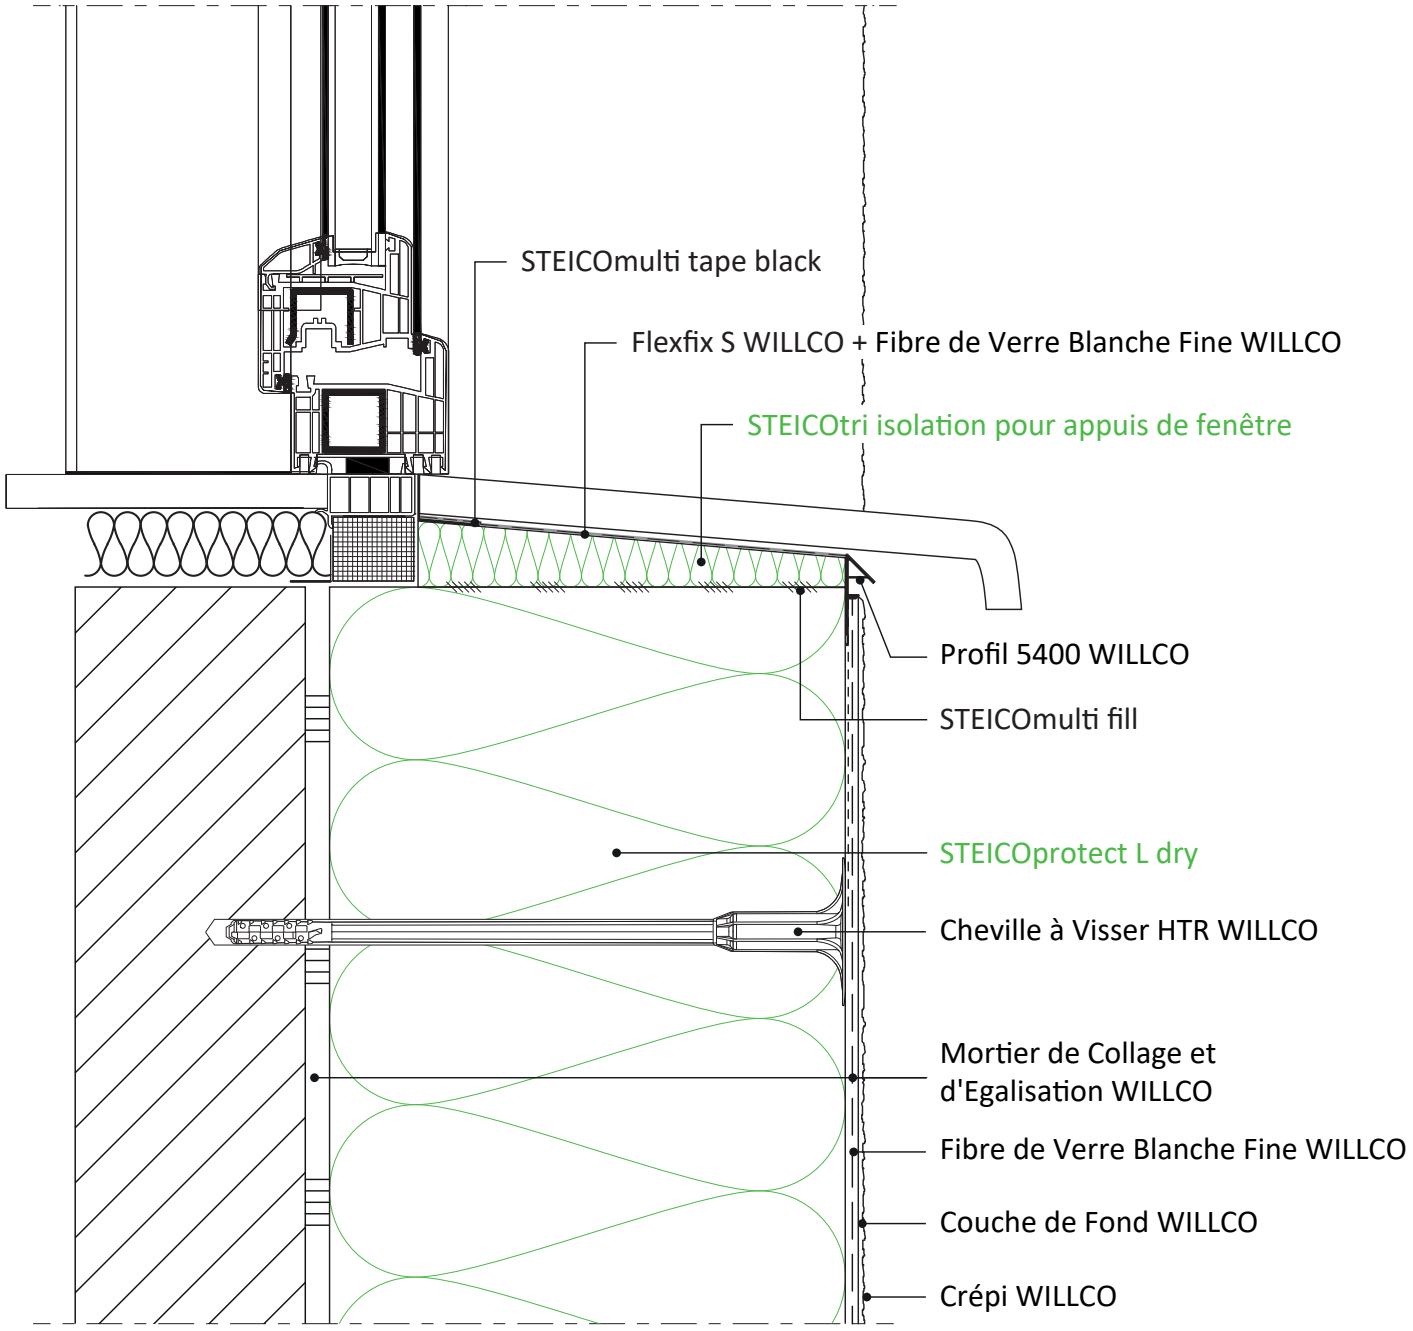

Ce détail de principe est une représentati on schémati que d'un système d'isolati on de façade extérieure. Les raccords avec des matériaux étrangers sont eux aussi représentés de manière schémati que. La situati on réelle peut diff érer de cett e représentati on. Ce schéma de principe détaillé sert de fi l conducteur mais doit être éventuellement adapté par l'installateur en tenant compte avec la situati on réelle.