WILLCO products	**JONCTION PLAFOND AVEC MAÇONNERIE**	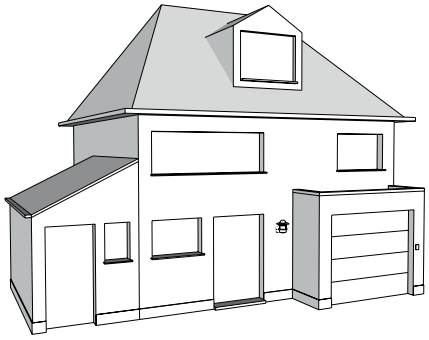
Détail: 10.1	**Coupe verticale**	
Date: 07.2020	Application: Système d'Isolation de Façade WILLCO	

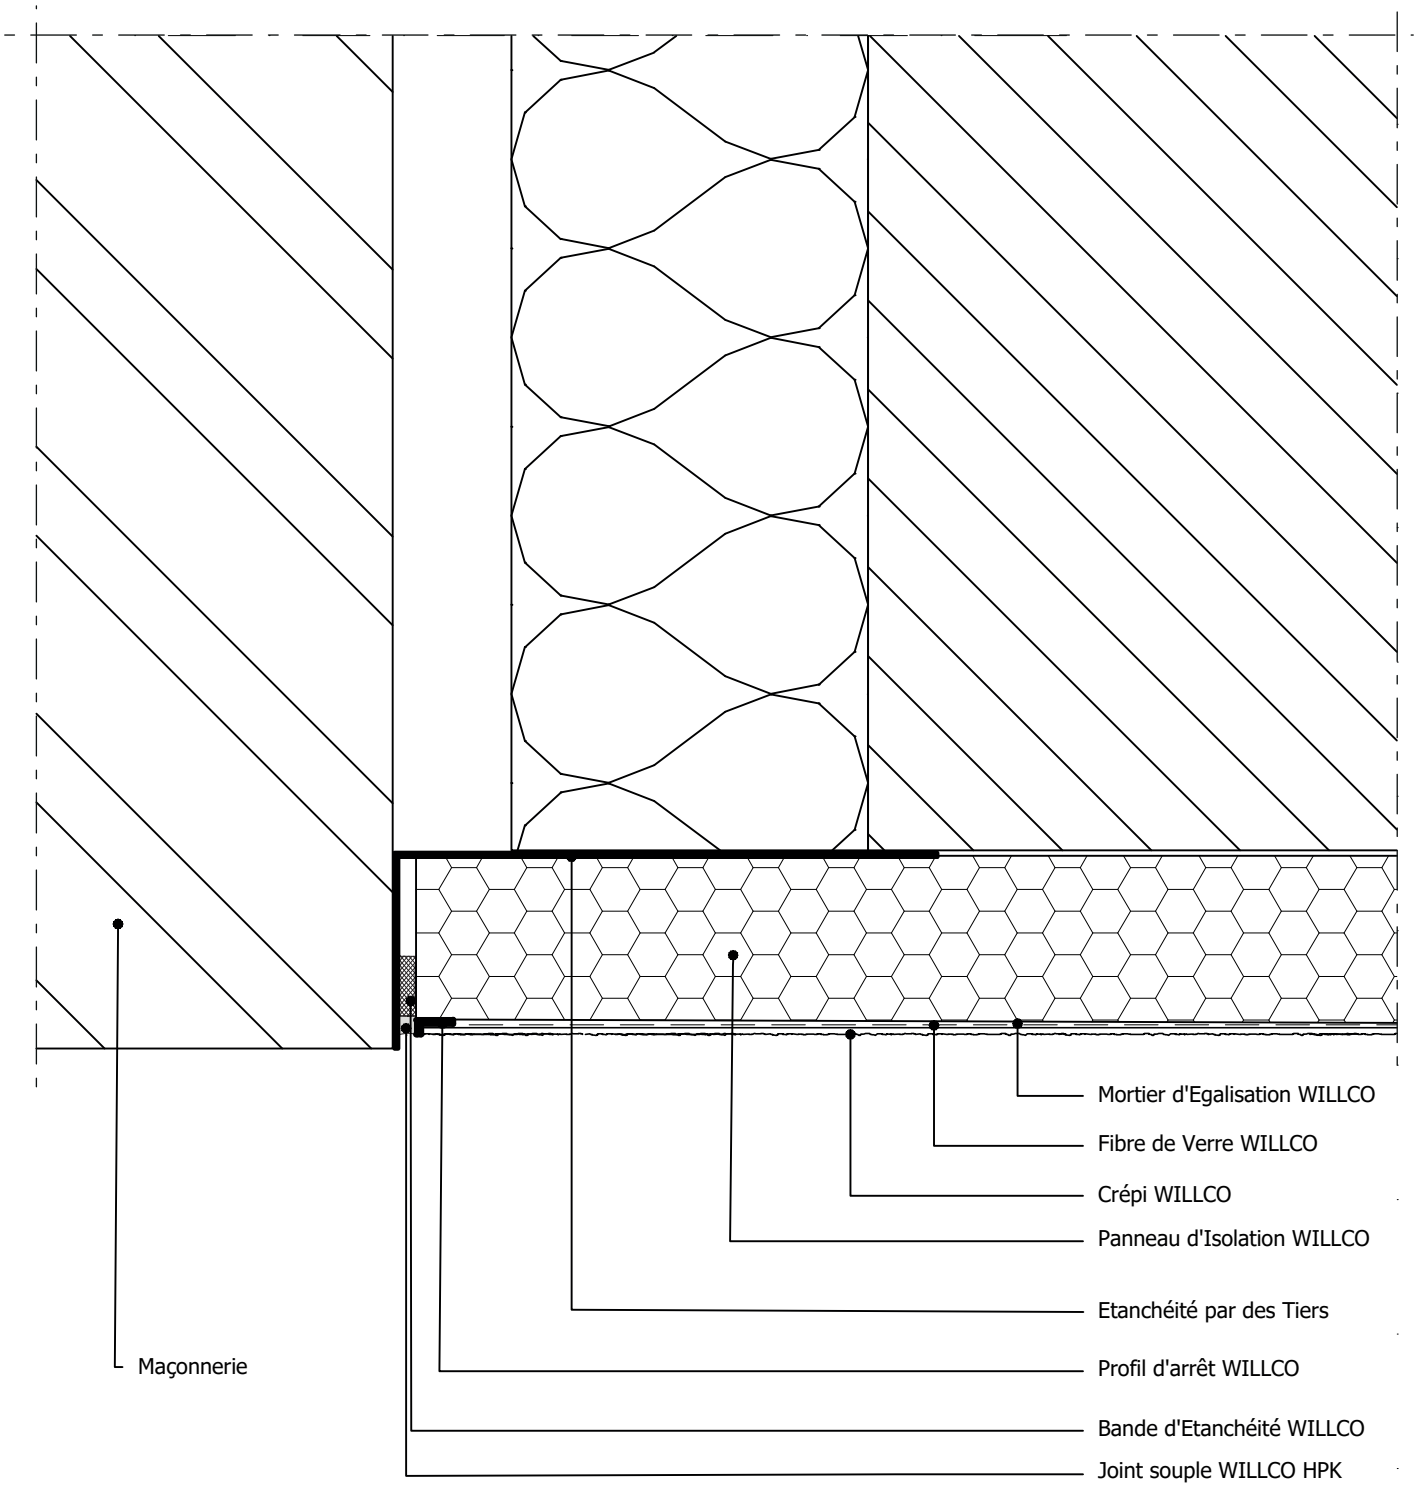

Ce détail de principe est une représentation schématique d'un système d'isolation de façade extérieure. Les raccords avec des matériaux étrangers sont eux aussi représentés de manière schématique. La situation réelle peut différer de cette représentation. Ce schéma de principe détaillé sert de fil conducteur mais doit être éventuellement adapté par l'installateur en tenant compte avec la situation réelle.

Willco Products - Kwalestraat 74 - 9320 Nieuwerkerken - Belgique - Tél 053/77 13 72 - Fax 053/78 16 56 - info@willcoproducts.be